

GEEL LAAR


**APP
0.A2**

APPARTEMENT GELIJKVLOERS MET 1 SLAAPKAMER

Oppervlakte: 83 m² – Tuin met terras: 65 m²



Visualisatie

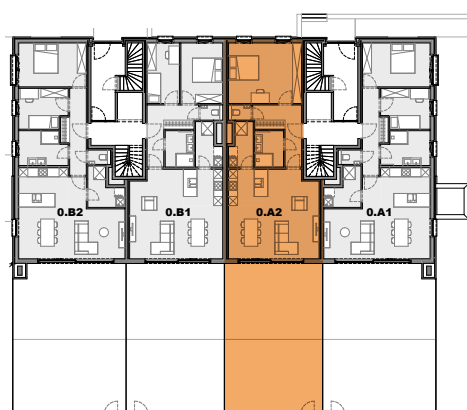

Situering


Contacteer onze Sales Consultant

014 48 01 62

matexi.be - info@matexi.be



APP O.A2

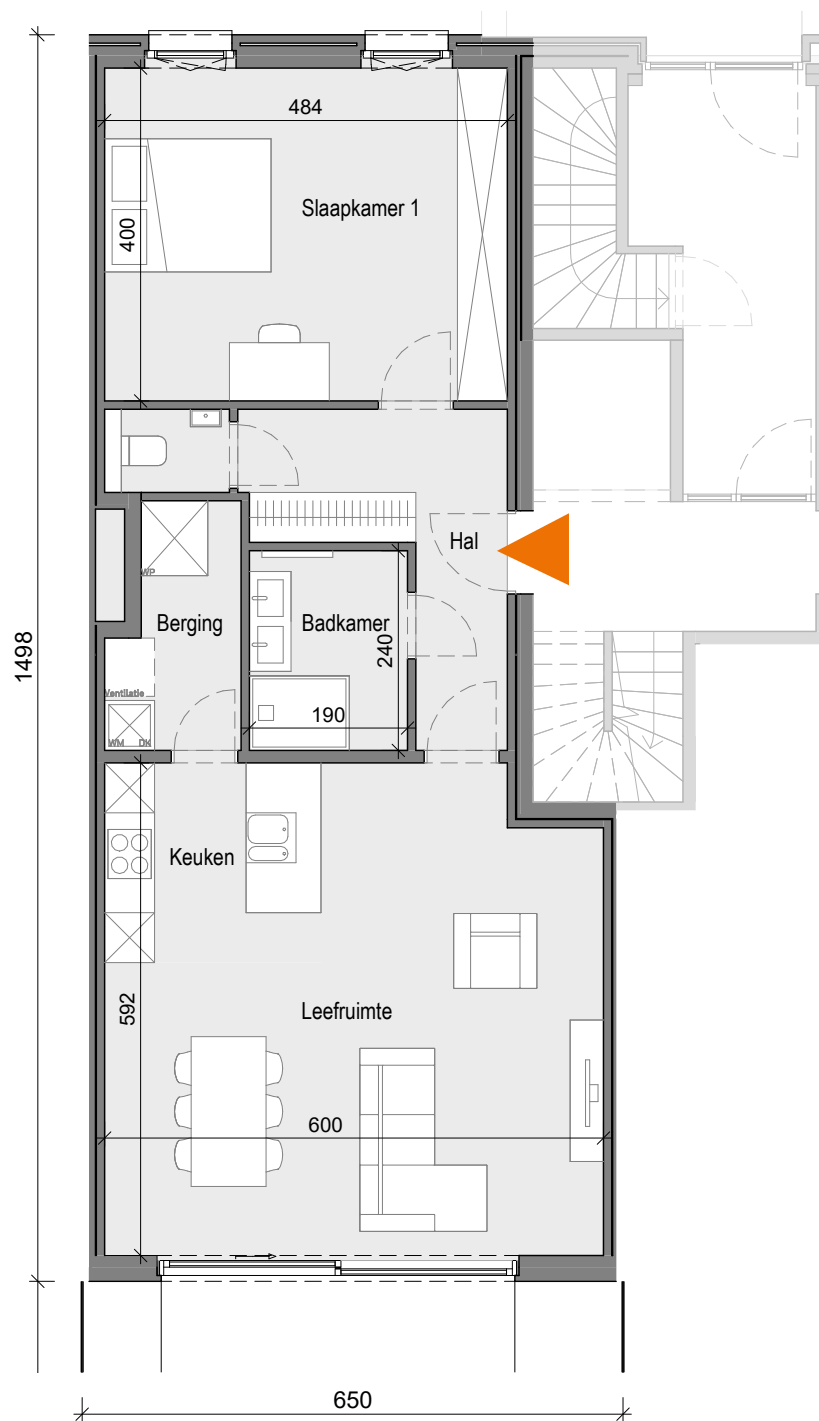

Grondplan

Deze tekeningen geven een indruk v.h. project. Materialen, indeling, uitvoeringsdetails kunnen gewijzigd worden. Niet contractueel document in toep. van art. 5.2.6. VCRO: Vg - Wg gdv - gskr - Vv. EPB-atteest beschikbaar binnen 6 maanden na voorlopige oplevering.