




Clos Andrée DUMONT
Lot D1
Appartement

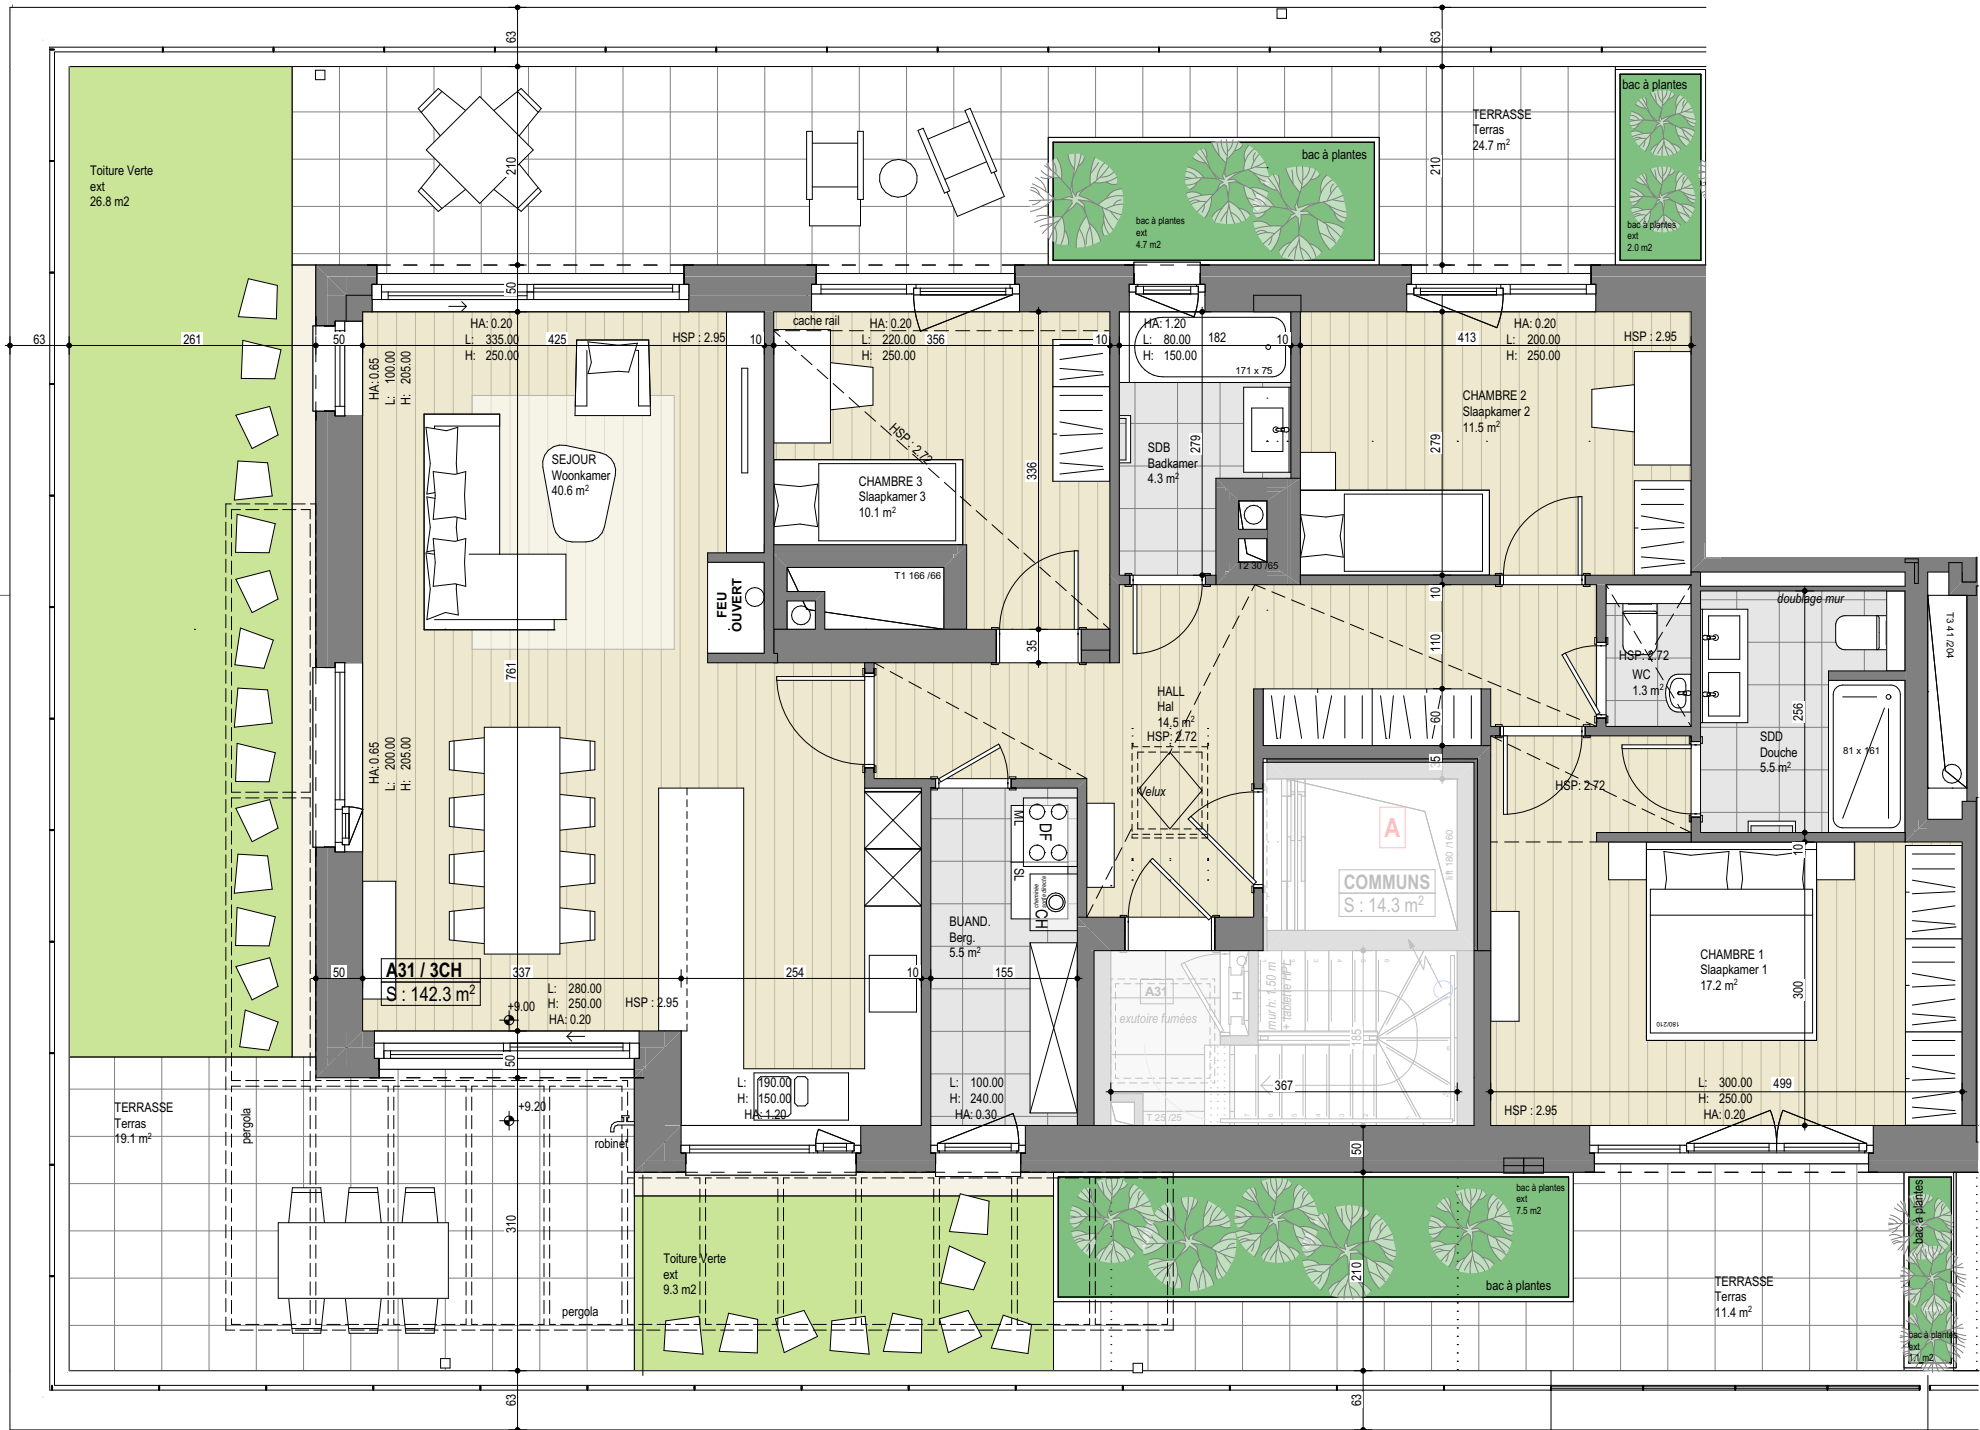

D1/A-31




3
chambres
slaapkamers

142
surface brute
bruto oppervlakte

55m²
terrasses / balcons
terrassen / balkons

-
jardin
tuin

52
Toiture verte / bac à plantes
groendak / plantenbak

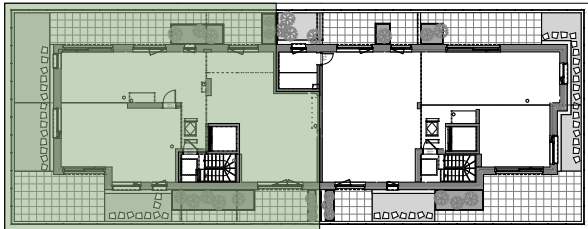

Plan



Façade rue / Straatgevel

- | | | | |
|--|--|--|---|
| | Parquet semi-massif
Half-massief parket | | Faux plafond / Vals plafond |
| | Carrelage
Tegelvloer | | Elément de retombée en partie haute
(poutre, linetau, ...)
Zichtbare draagelementen
(steunbalk, latei,...) |
| | Dalles béton
Betontegels | | |
| | Chaudière
Ketel | | |
| | Ventilation double-flux
Ventilatiesysteem | | |
| | Emplacement machine à laver et sèche-linge
Plaats wasmachine en droogkast | | |
| | | | |
- A = hauteur d'allège
hoogte vensterbank
L = ouverture
ouverture
B = largeur
breedte
H = hauteur ouverture
hoogte opening
HSP = hauteur sous-plafond
hoogte onder het plafond

Plan non contractuel donné à titre indicatif.
Des modifications sont susceptibles d'être apportées par le maître de l'ouvrage
en fonction des nécessités techniques.
Se référer au descriptif de vente pour le détail des fournitures.

Niet-contractueel plan geleverd ter informatie.
De bouwheer behoudt zich het recht voor om wijzigingen aan te brengen indien
technisch vereist.
Voor verdere details, zie het verkoopslastenboek.

