

HEUSDEN-ZOLDER DORPSHOF


APP
0.2

GELIJKVLOERS MET 1 SLAAPKAMER

Oppervlakte: 79 m² — Terras: 30 m²



Situering

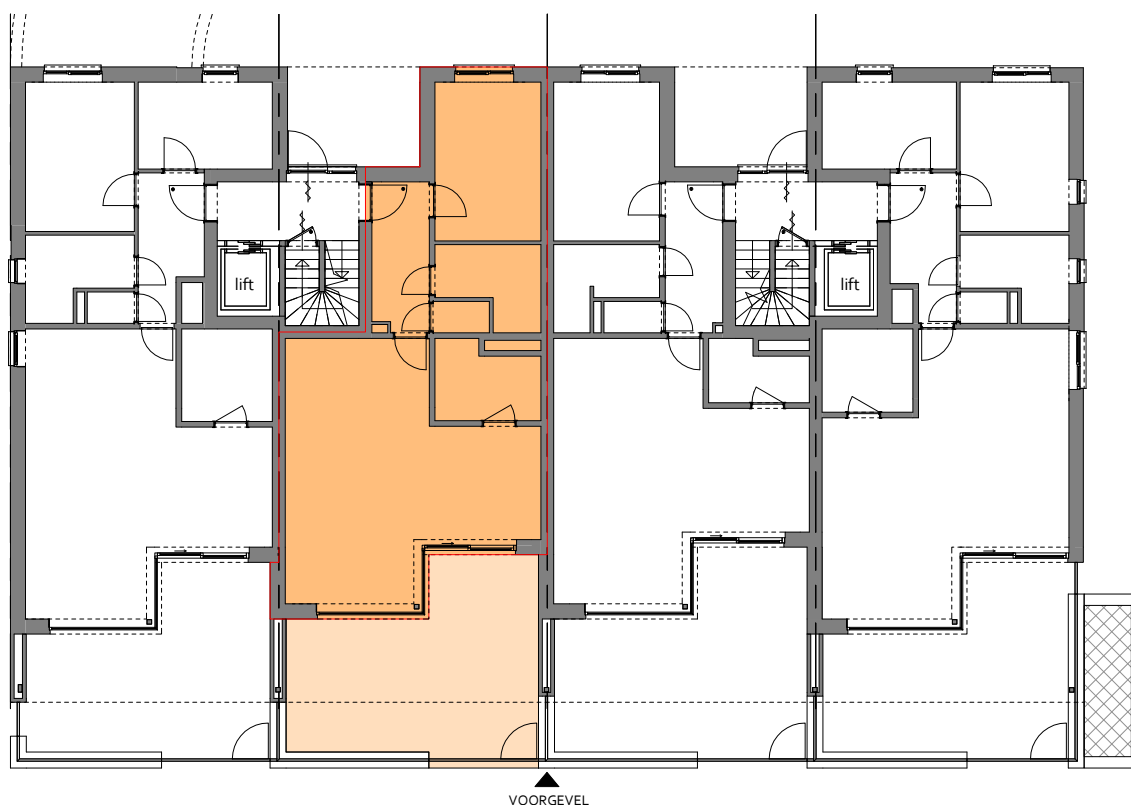

Overzichtsplan


Contacteer onze Sales Consultant

011 98 83 37

matexi.be - info@matexi.be



APP 0.2

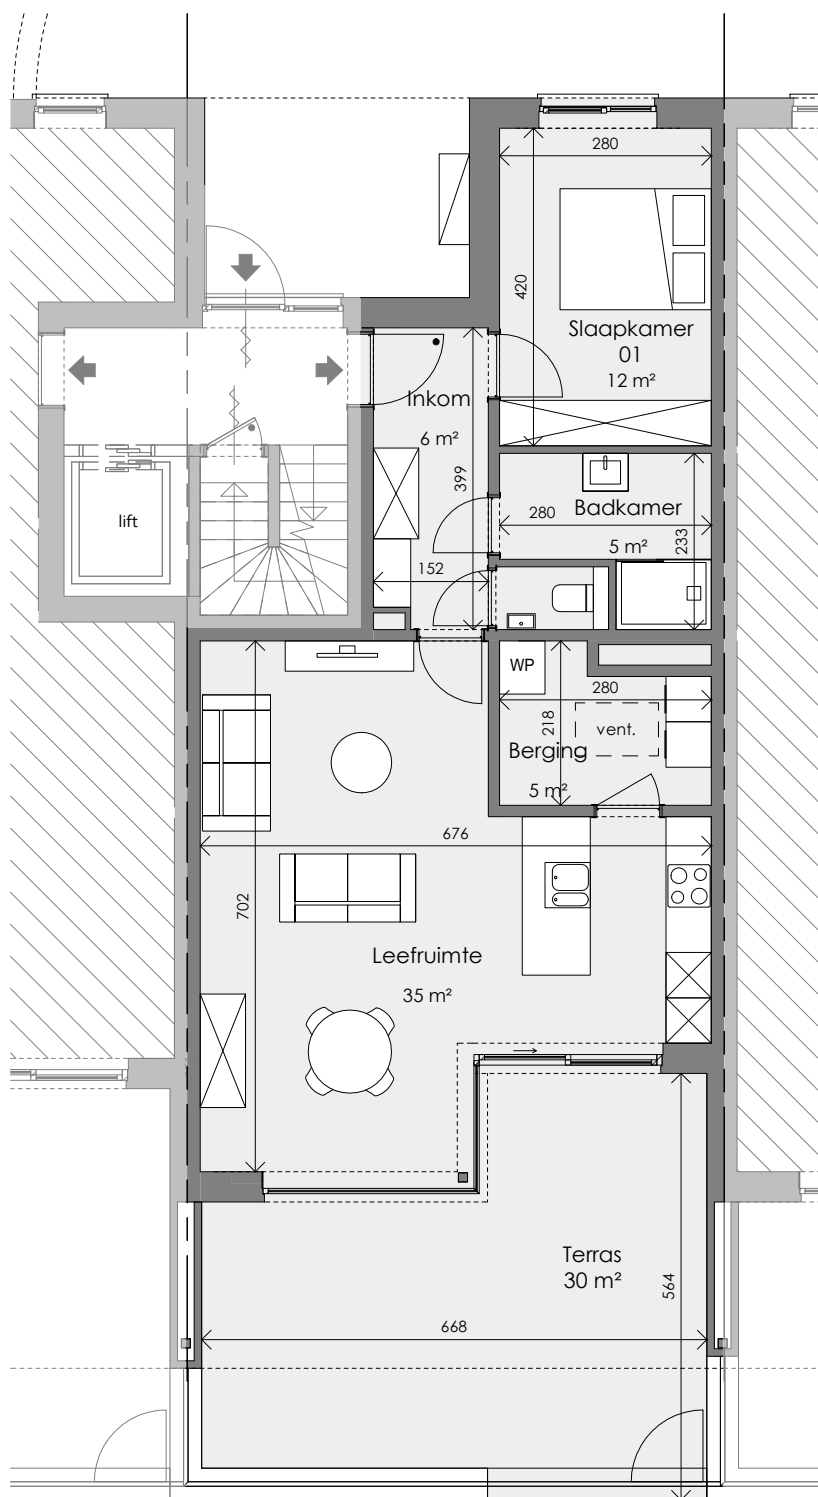

Grondplan

Deze tekeningen geven een indruk v.h. project. Materialen, indeling, uitvoeringsdetails kunnen gewijzigd worden. Niet contractueel document in toep. van art. 5.2.6. VCRO: Vg - Wg gdv - gvr - Vv, EPB-atteest beschikbaar binnen 6 maanden na voorlopige oplevering.