

BOECHOUT ZUIDERDAL


**LOT
173**

HALFOPEN BEBOUWING MET 3 SLAAPKAMERS

Inclusief: carport 174.06, parkeerplaats 174.07 en tuinberging
Grondoppervlakte: 279 m²



Voorgevel

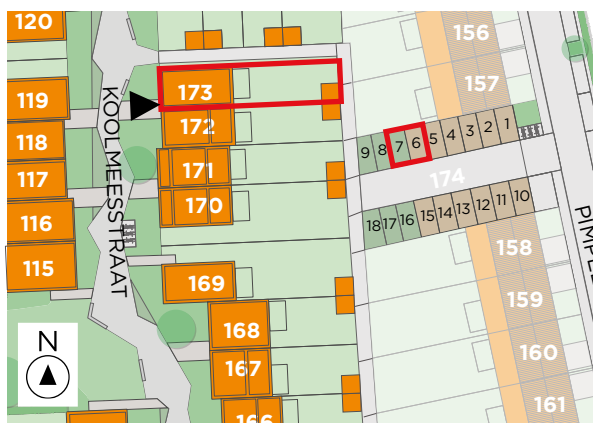

Situering lot 173 + carport 174.06 + parkeerplaats 174.07


Contacteer Conny De Laet

03 808 14 95

matexi.be - antwerpen@matexi.be




LOT
173

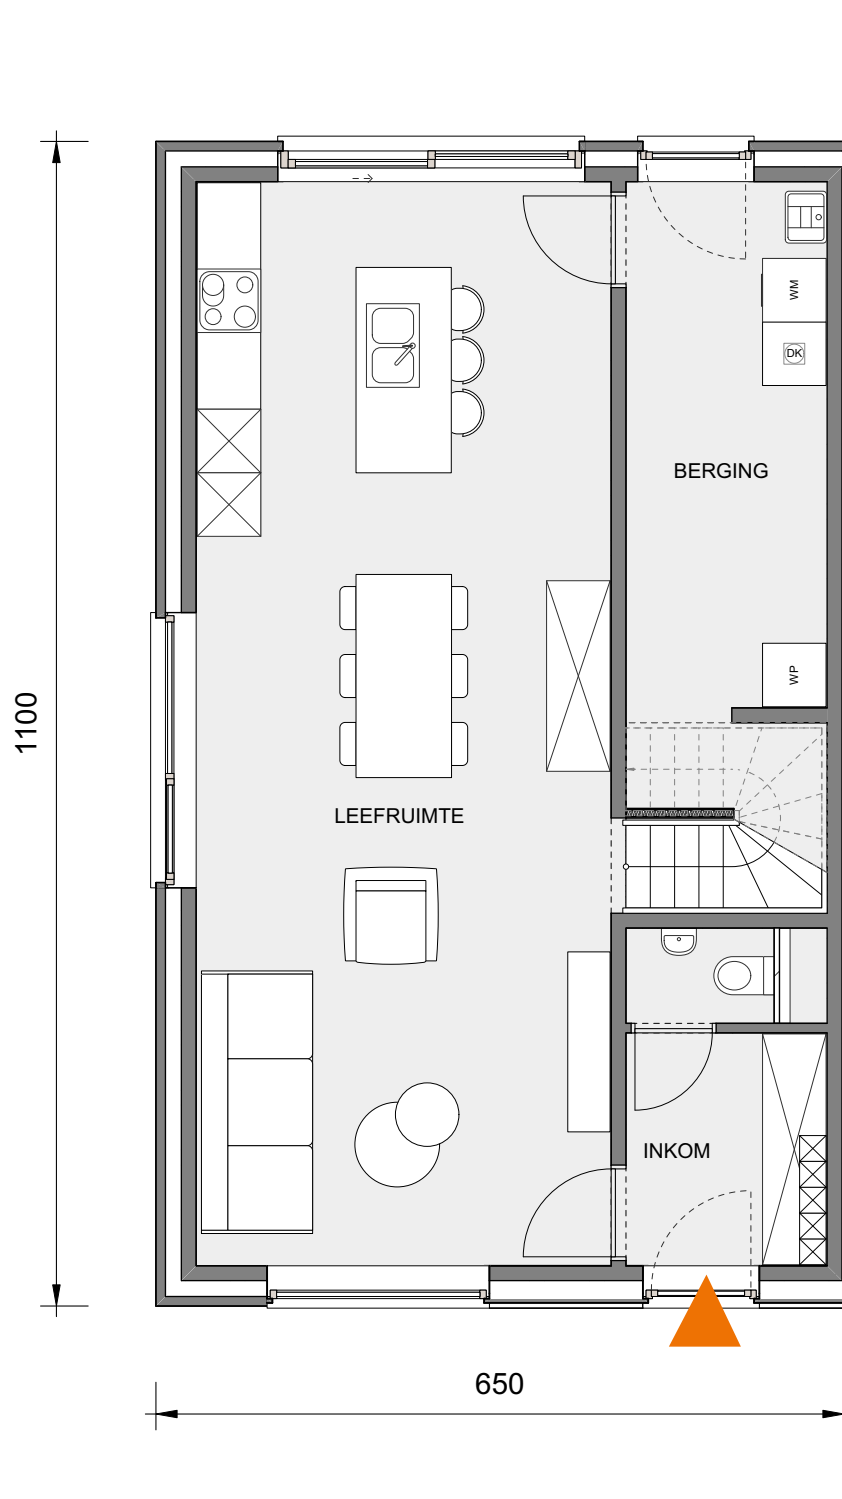

Gelijkvloers

Deze tekeningen geven een indruk v.h. project. Materialen, indeling, uitvoeringsdetails kunnen gewijzigd worden. Niet contractueel document in toep. van art. 5.2.6. VCRO: Vg - Wg gdv - gykr - Vv. EPB-atteest beschikbaar binnen 6 maanden na voorlopige oplevering.

LOT
173

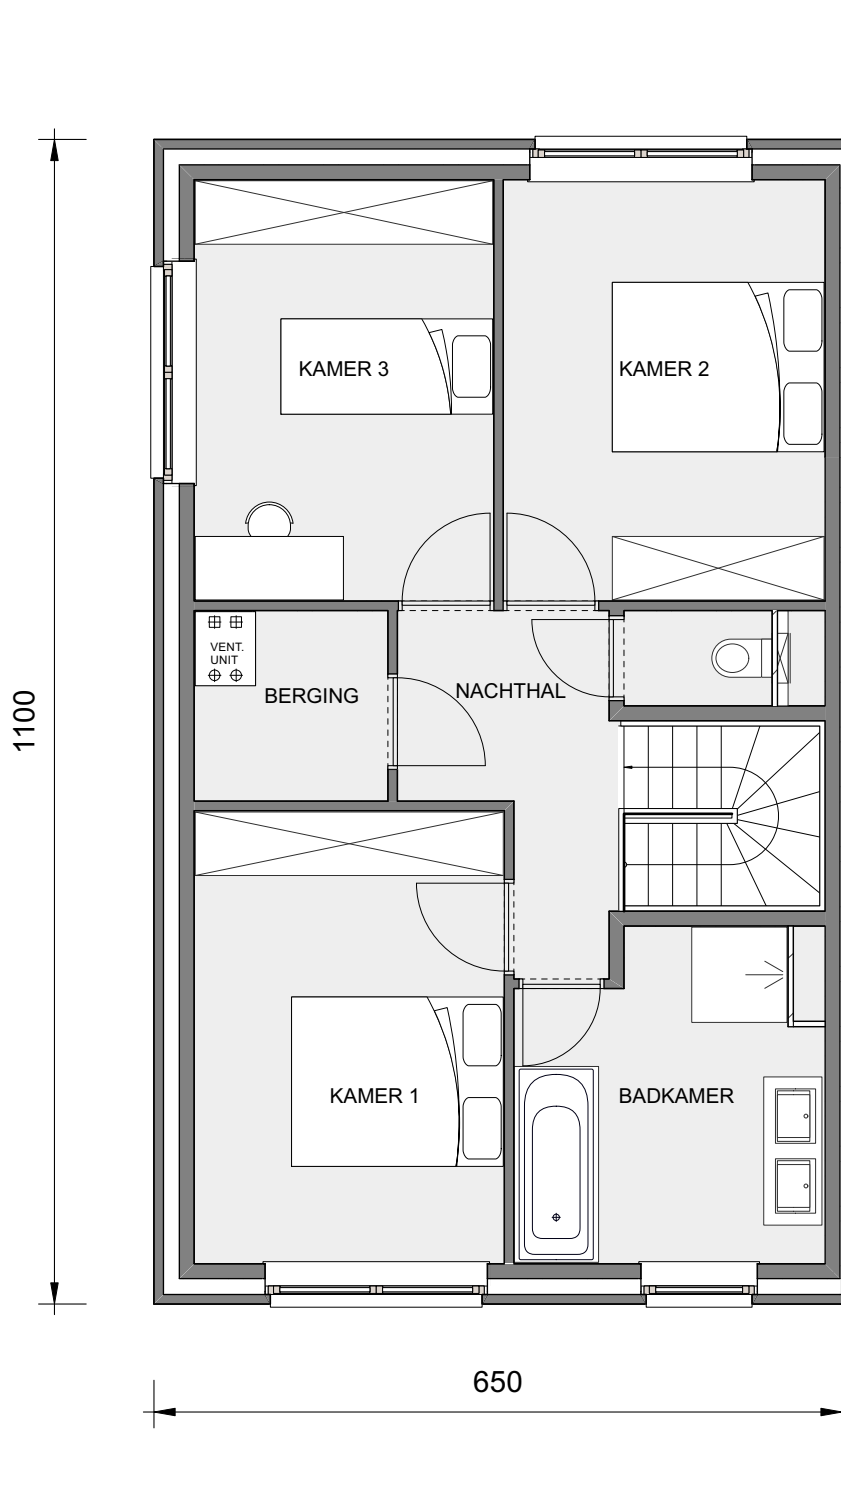

Eerste verdieping