

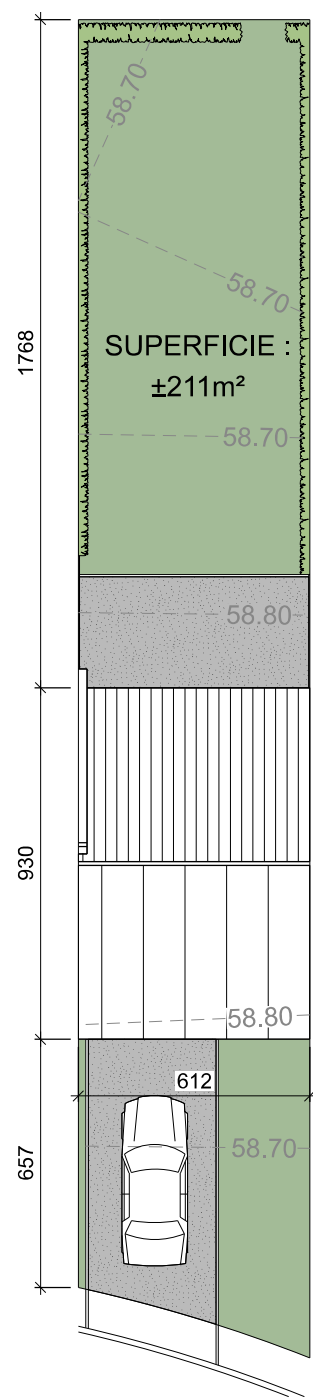


IMPLANTATION

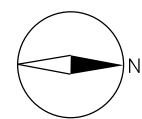

COUPE

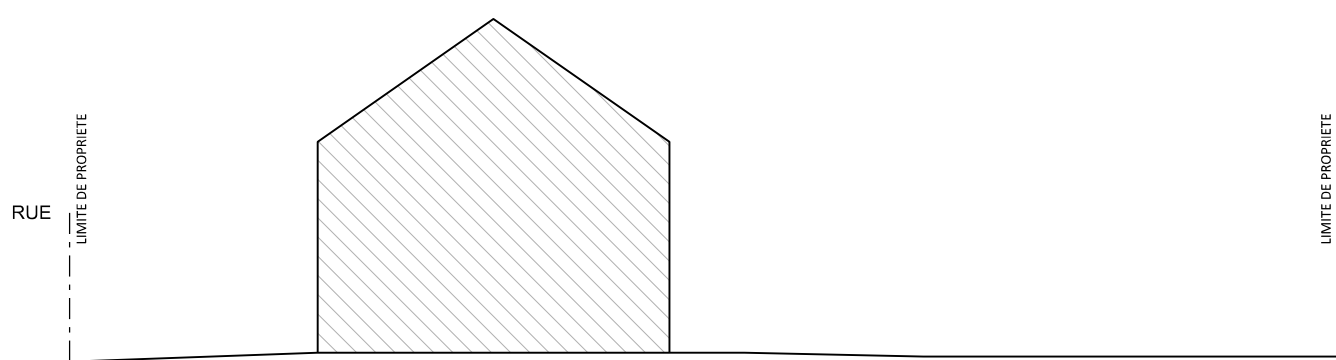

1:200

Les présents plans de vente sont fournis à titre indicatif. Les matériaux, la disposition et les détails de mise en oeuvre peuvent varier. Des écarts de dimensions par rapport aux plans sont possibles et ne donnent pas lieu à une adaptation du prix. L'agencement de la cuisine et de la salle de bains est fourni à titre d'illustration uniquement. Le mobilier et les accessoires sont présentés à titre d'illustration et ne font pas partie du contrat de vente. L'échelle est uniquement représentative pour les impressions au format A3. Seuls les documents de vente signés font foi. Document non contractuel.




Matexi Projects NV
Franklin Rooseveltlaan 180
8790 Waregem




AAUM srl
Rue Notre Dame, 19
1360 Malèves

Signature
de l'architecte


(Nom du responsable)

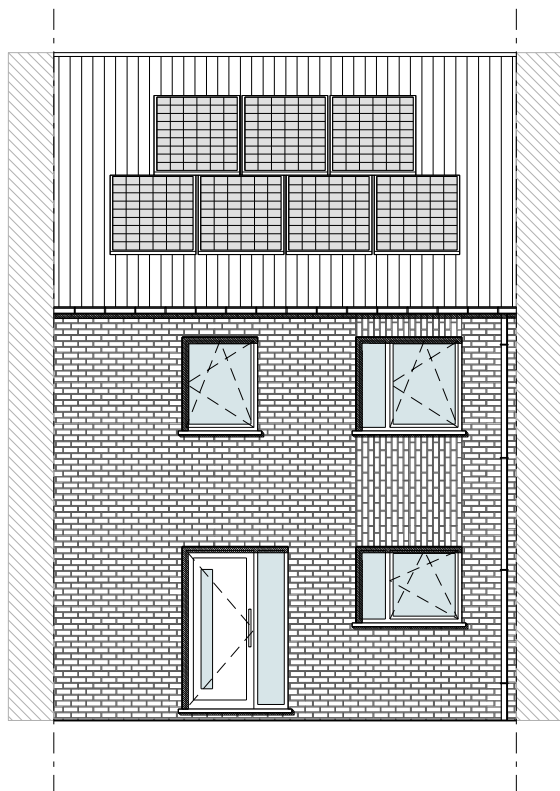


FAÇADE AVANT

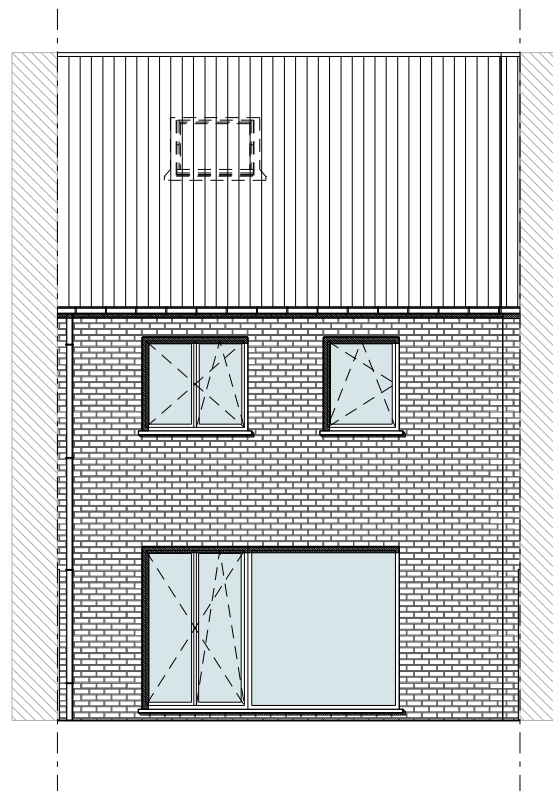

FAÇADE ARRIÈRE

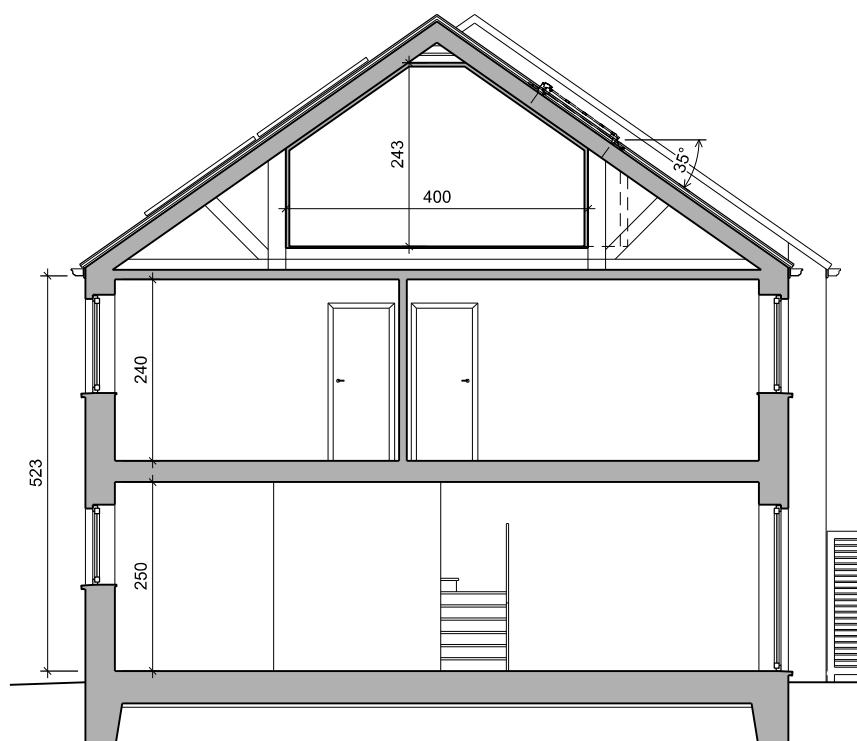

COUPE

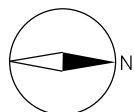

1:100

Les présents plans de vente sont fournis à titre indicatif. Les matériaux, la disposition et les détails de mise en oeuvre peuvent varier. Des écarts de dimensions par rapport aux plans sont possibles et ne donnent pas lieu à une adaptation du prix. L'agencement de la cuisine et de la salle de bains est fourni à titre d'illustration uniquement. Le mobilier et les accessoires sont présentés à titre d'illustration et ne font pas partie du contrat de vente. L'échelle est uniquement représentative pour les impressions au format A3. Seuls les documents de vente signés font foi. Document non contractuel.



Matexi Projects NV
Franklin Rooseveltlaan 180
8790 Waregem





AAUM srl
Rue Notre Dame, 19
1360 Malèves

Signature
de l'architecte

(Nom du responsable)

REZ-DE-CHAUSSÉE

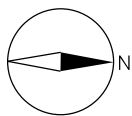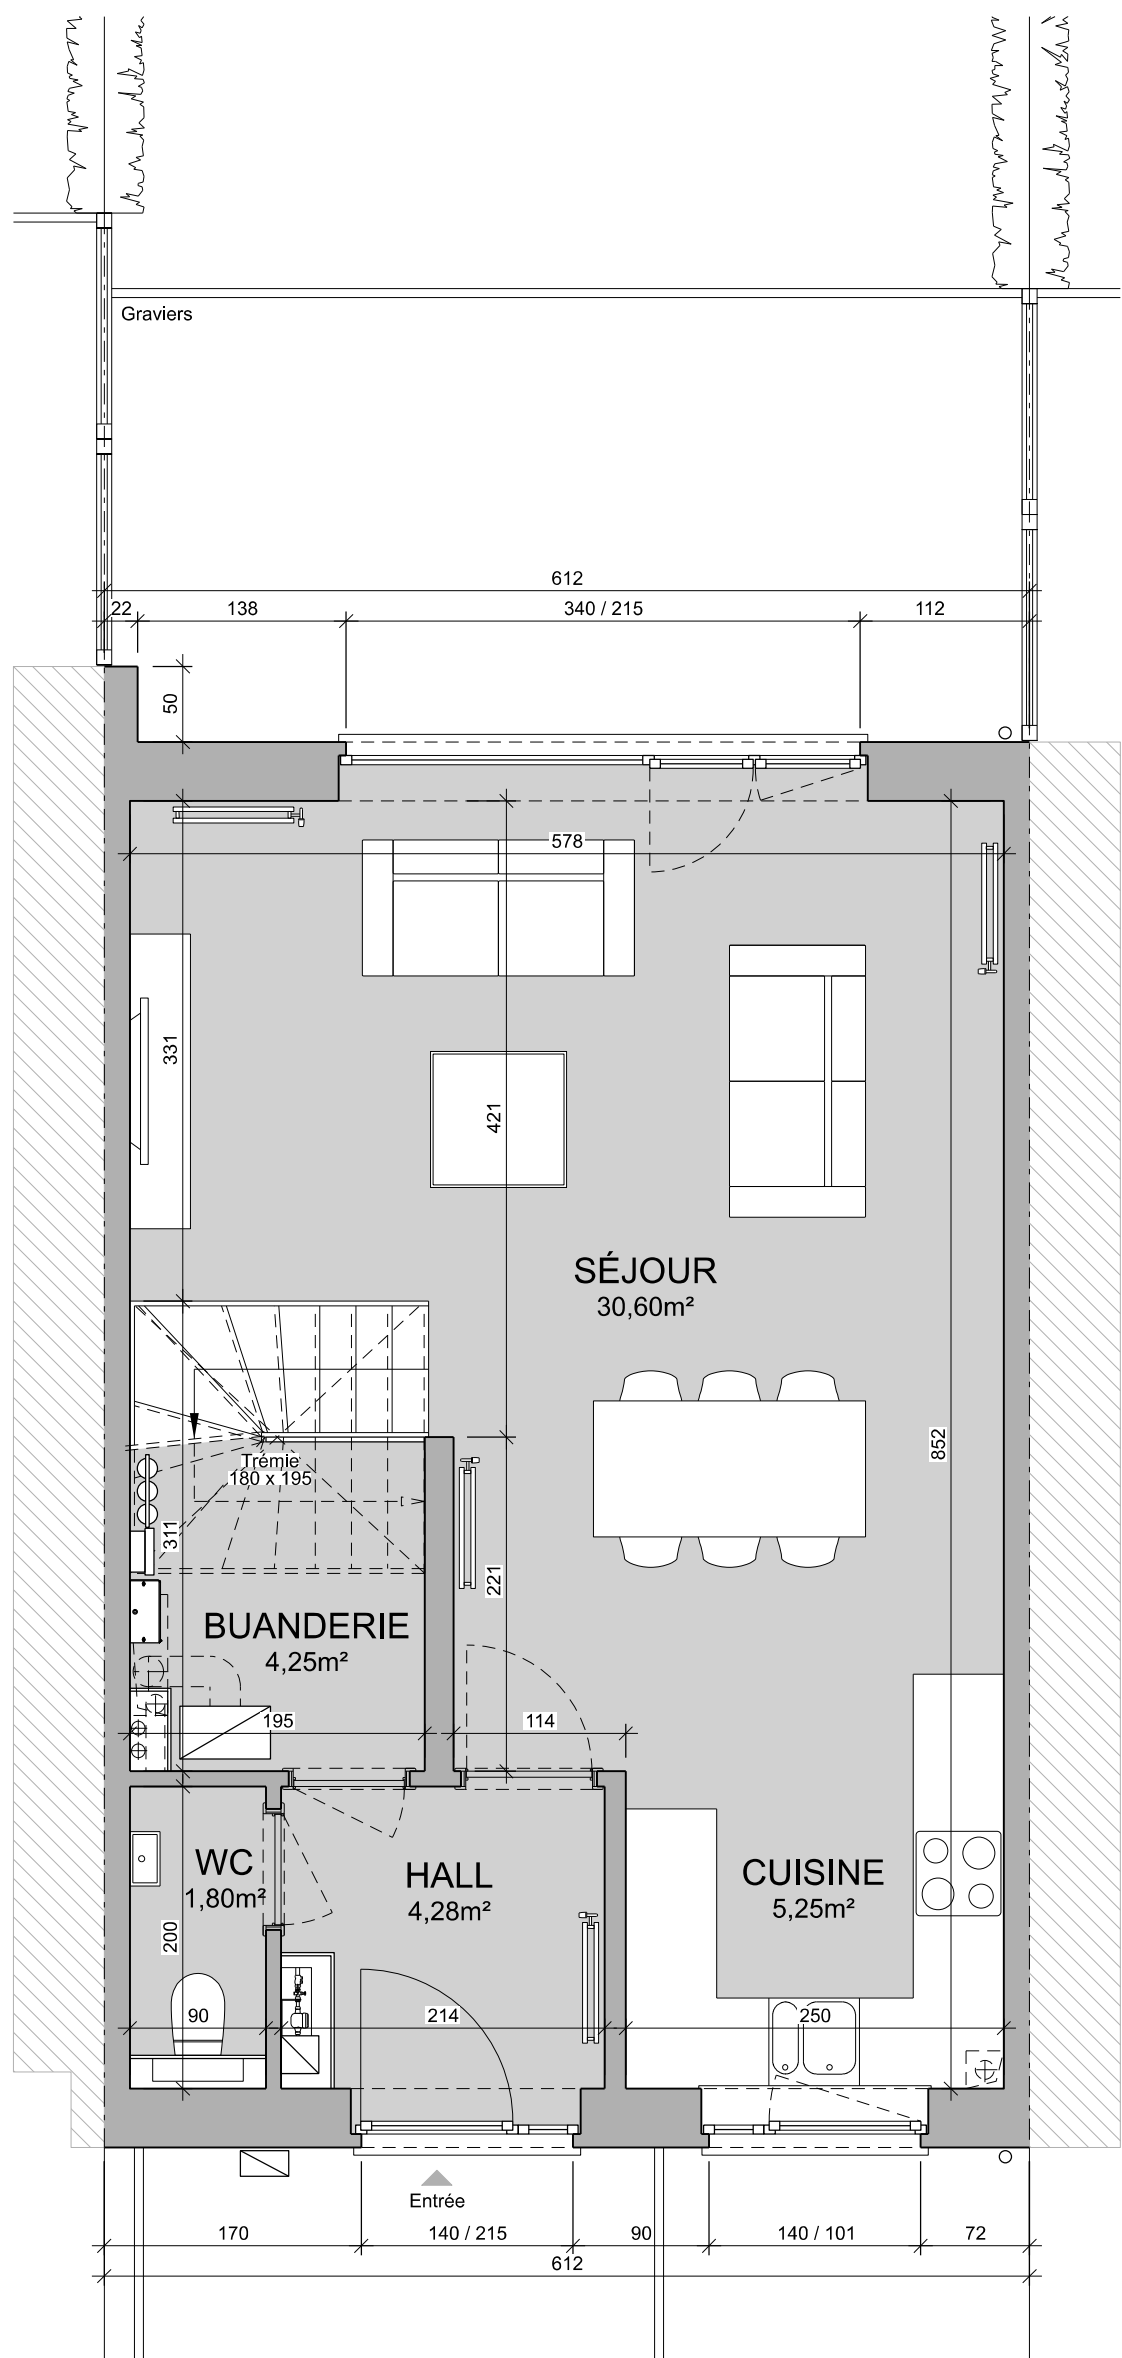

1:50

Les présents plans de vente sont fournis à titre indicatif. Les matériaux, la disposition et les détails de mise en oeuvre peuvent varier. Des écarts de dimensions par rapport aux plans sont possibles et ne donnent pas lieu à une adaptation du prix. L'agencement de la cuisine et de la salle de bains est fourni à titre d'illustration uniquement. Le mobilier et les accessoires sont présentés à titre d'illustration et ne font pas partie du contrat de vente. L'échelle est uniquement représentative pour les impressions au format A3. Seuls les documents de vente signés font foi. Document non contractuel.



Matexi Projects NV
Franklin Rooseveltlaan 180
8790 Waregem





AAUM srl
Rue Notre Dame, 19
1360 Malèves

Signature
de l'architecte

(Nom du responsable)

1er ÉTAGE

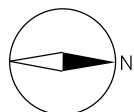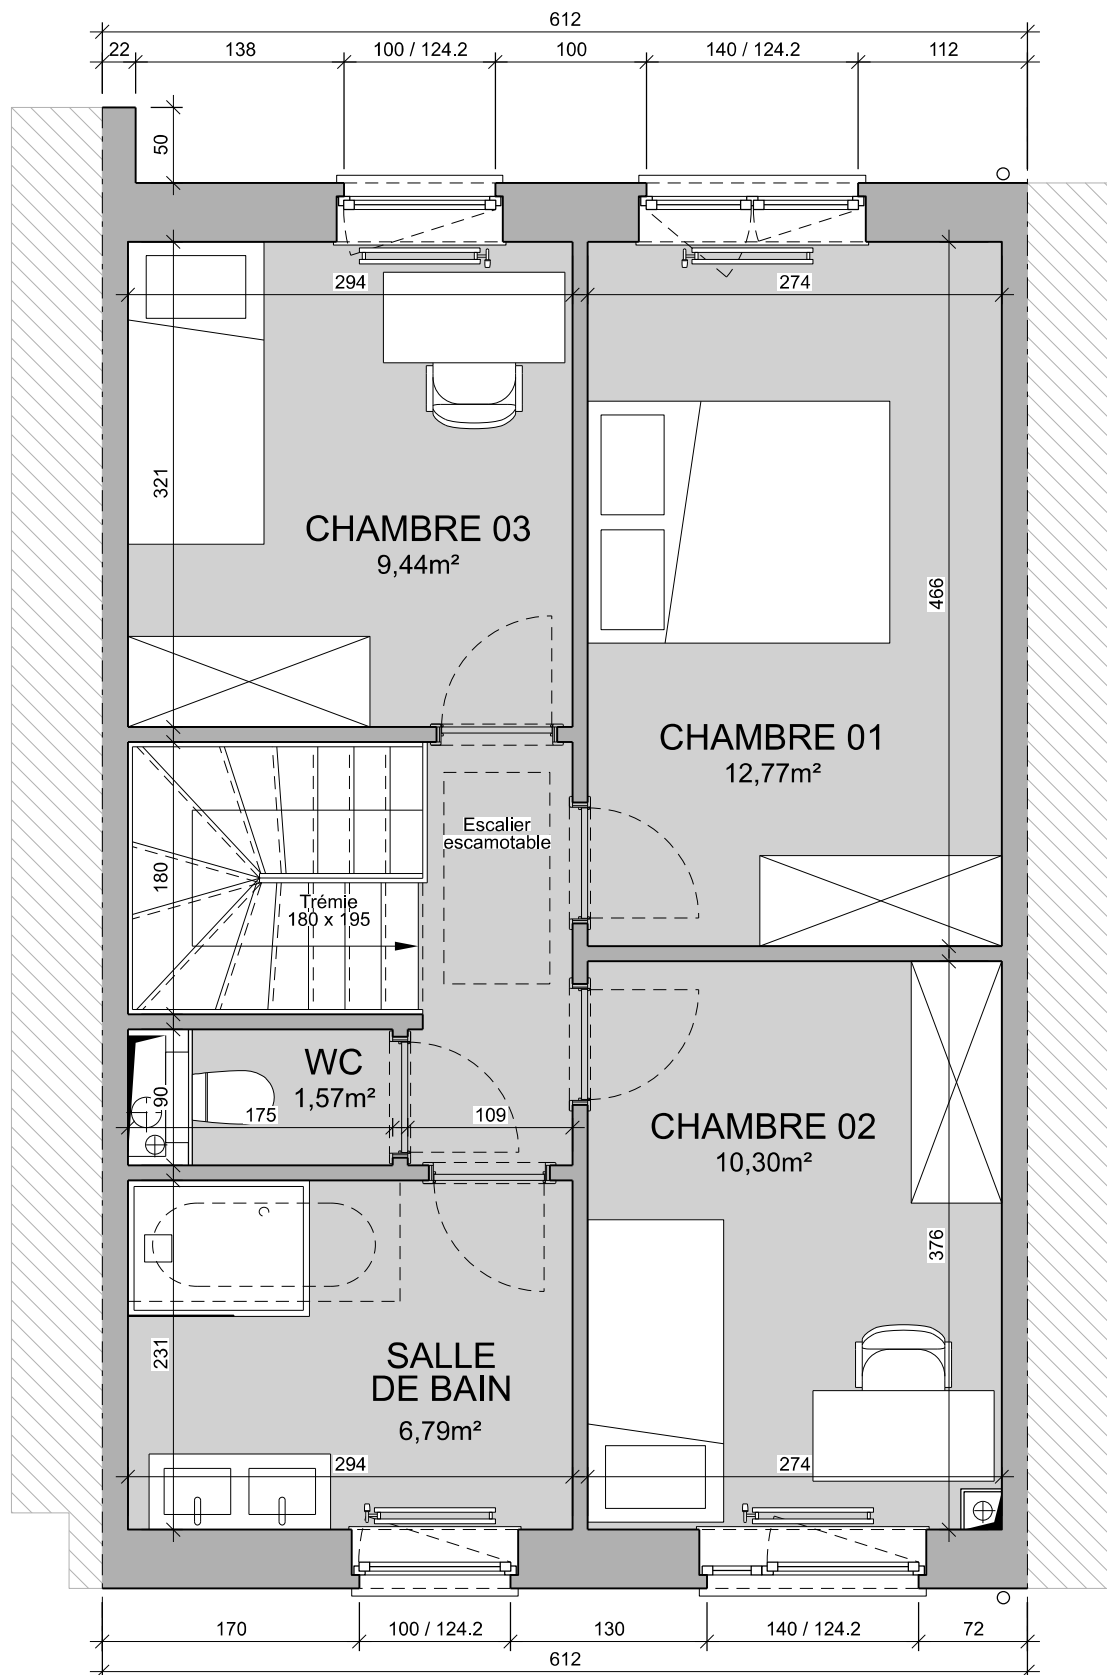

1:50

Les présents plans de vente sont fournis à titre indicatif. Les matériaux, la disposition et les détails de mise en oeuvre peuvent varier. Des écarts de dimensions par rapport aux plans sont possibles et ne donnent pas lieu à une adaptation du prix. L'agencement de la cuisine et de la salle de bains est fourni à titre d'illustration uniquement. Le mobilier et les accessoires sont présentés à titre d'illustration et ne font pas partie du contrat de vente. L'échelle est uniquement représentative pour les impressions au format A3. Seuls les documents de vente signés font foi. Document non contractuel.



Matexi Projects NV
Franklin Rooseveltlaan 180
8790 Waregem





AAUM srl
Rue Notre Dame, 19
1360 Malèves

Signature
de l'architecte

(Nom du responsable)

2ème ÉTAGE

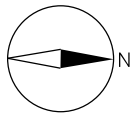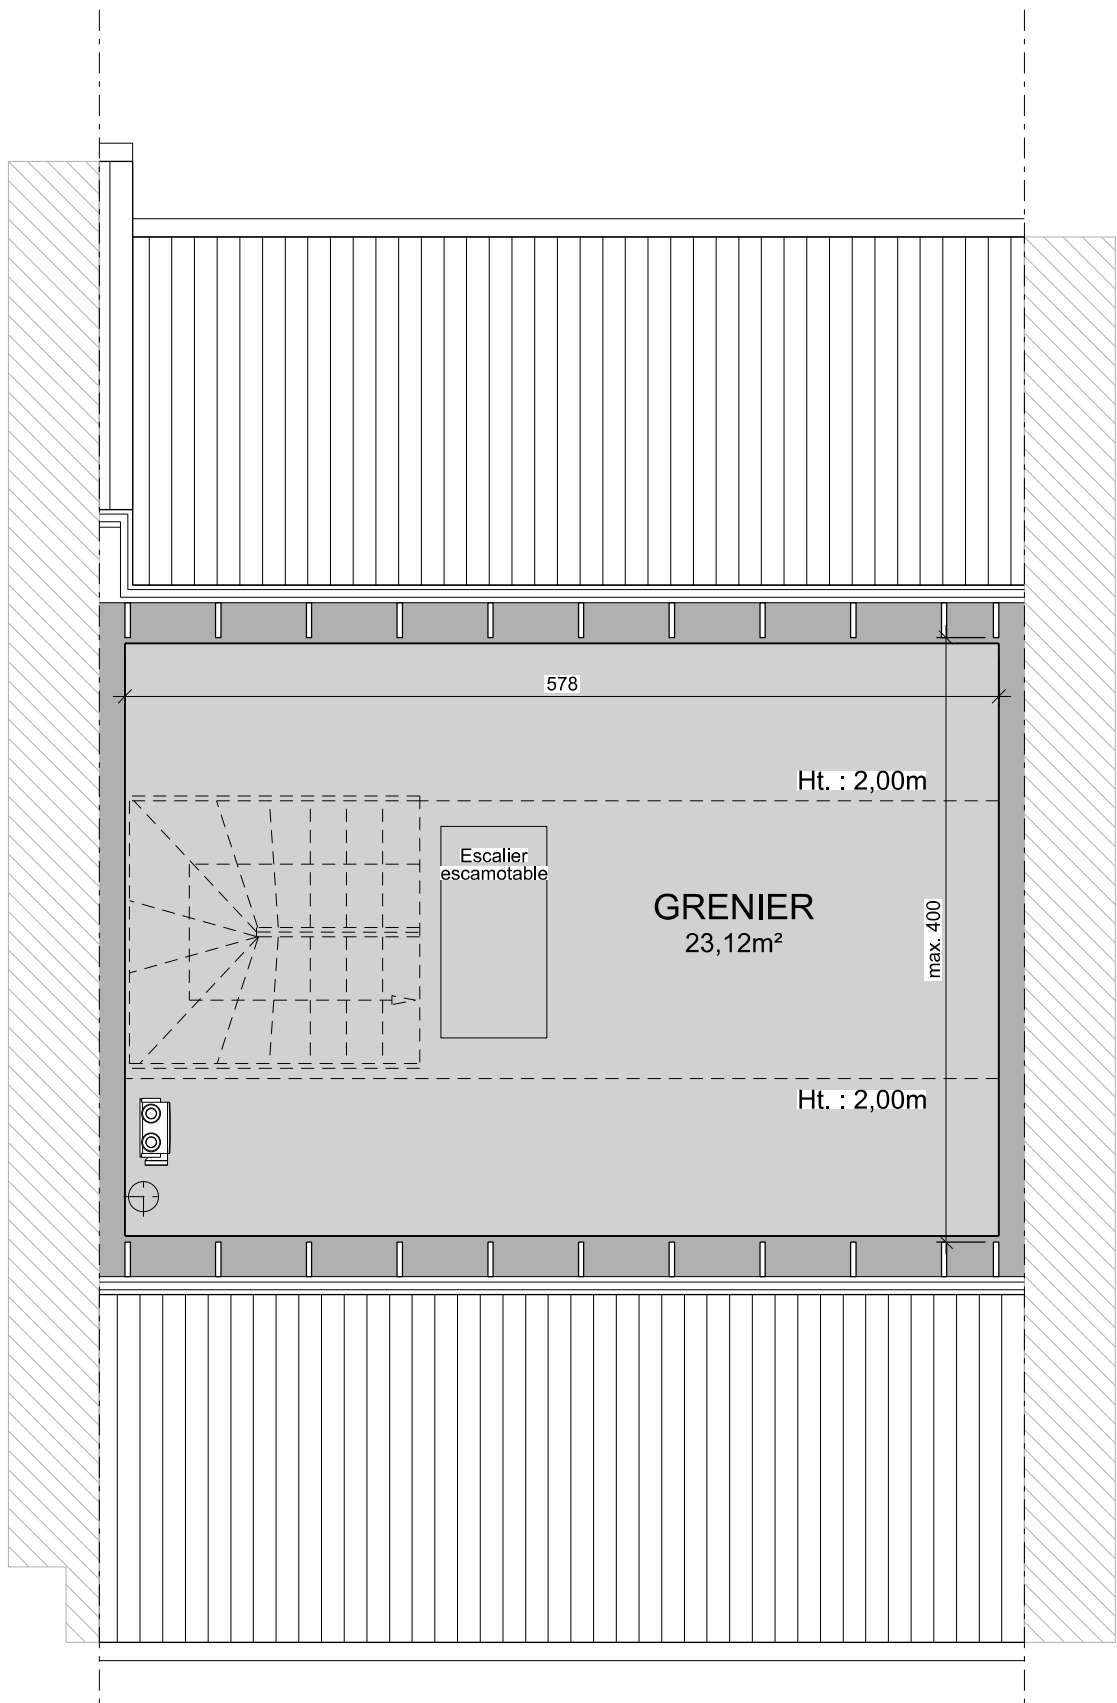

1:50

Les présents plans de vente sont fournis à titre indicatif. Les matériaux, la disposition et les détails de mise en oeuvre peuvent varier. Des écarts de dimensions par rapport aux plans sont possibles et ne donnent pas lieu à une adaptation du prix. L'agencement de la cuisine et de la salle de bains est fourni à titre d'illustration uniquement. Le mobilier et les accessoires sont présentés à titre d'illustration et ne font pas partie du contrat de vente. L'échelle est uniquement représentative pour les impressions au format A3. Seuls les documents de vente signés font foi. Document non contractuel.



Matexi Projects NV
Franklin Rooseveltlaan 180
8790 Waregem



AAUM srl
Rue Notre Dame, 19
1360 Malèves

Signature
de l'architecte

(Nom du responsable)