

GEEL LAAR

**LOT
17**

GESLOTEN BEBOUWING MET 3 SLAAPKAMERS

Inclusief: carport, tuinberging en ruime zolder
Grondoppervlakte: 215 m²



Visualisatie



Situering


Contacteer Conny De Laet

014 48 01 62

matexi.be - antwerpen@matexi.be




LOT
17

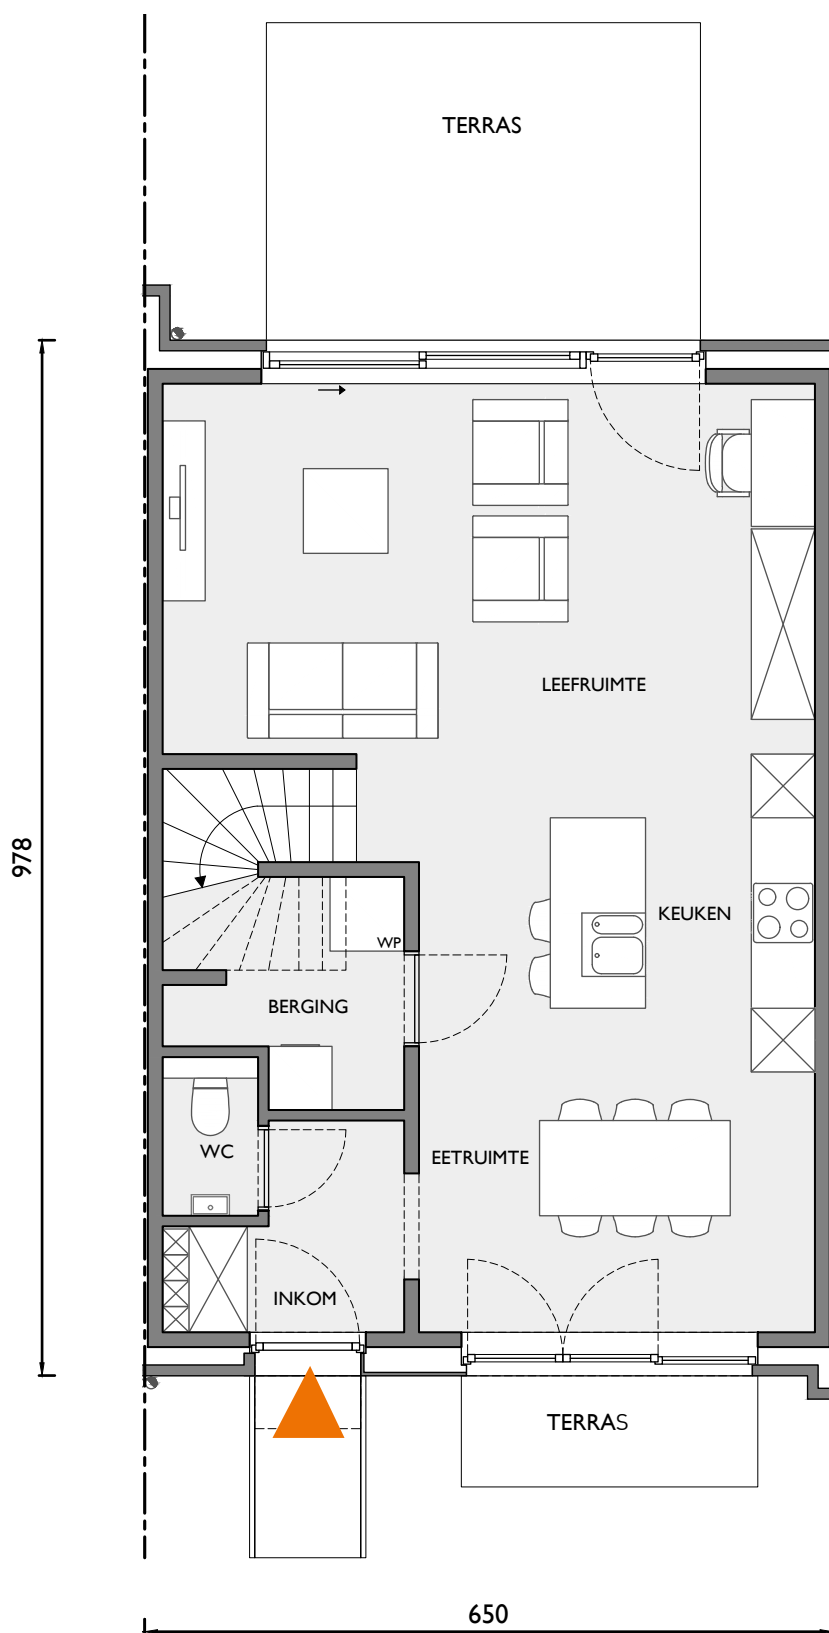

Gelijkvloers


Deze tekeningen geven een indruk v.h. project. Materialen, indeling, uitvoeringsdetails kunnen gewijzigd worden. Niet contractueel document in toep. van art. 5.2.6. VCRO: Vg - Wg gdv - gskr - Vv. EPB-atteest beschikbaar binnen 6 maanden na voorlopige oplevering.

LOT
17

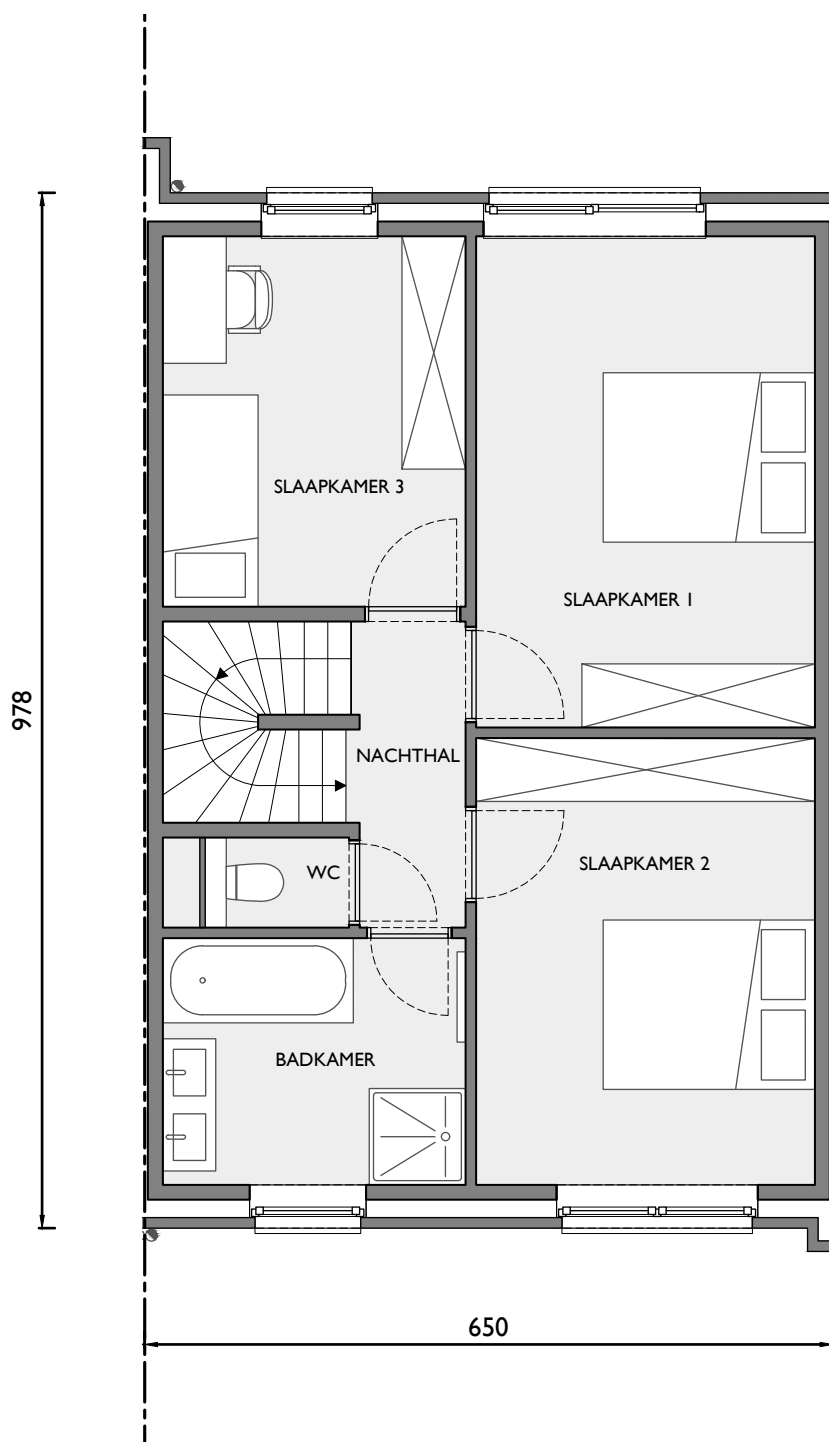

Eerste verdiep

LOT
17

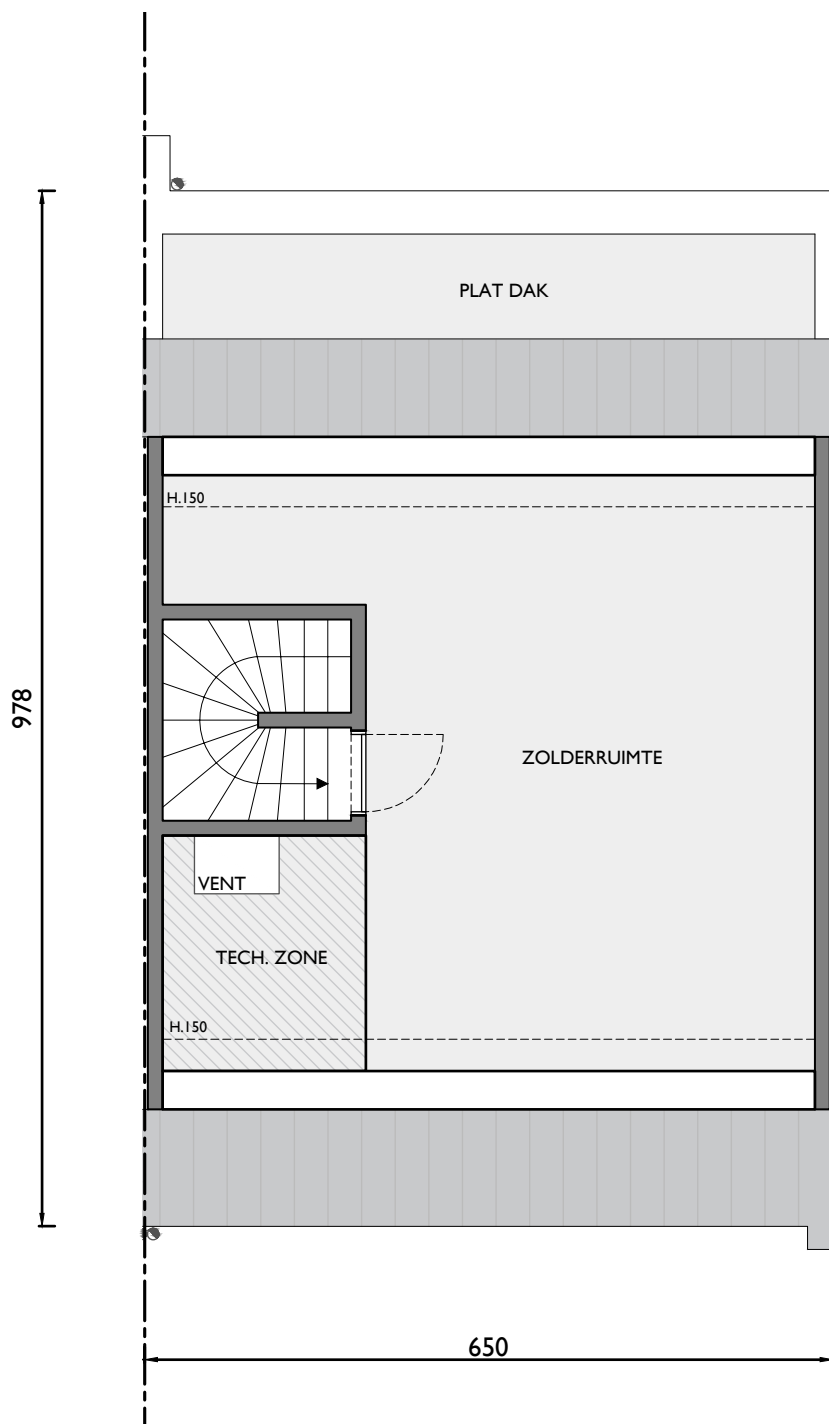

Zolder (optioneel af te werken)

Deze tekeningen geven een indruk v.h. project. Materialen, indeling, uitvoeringsdetails kunnen gewijzigd worden. Niet contractueel document in toep. van art. 5.2.6. VCRO: Vg - Wg gdv - gvkr - Vv. EPB-atteest beschikbaar binnen 6 maanden na voorlopige oplevering.