



Verdieping +00

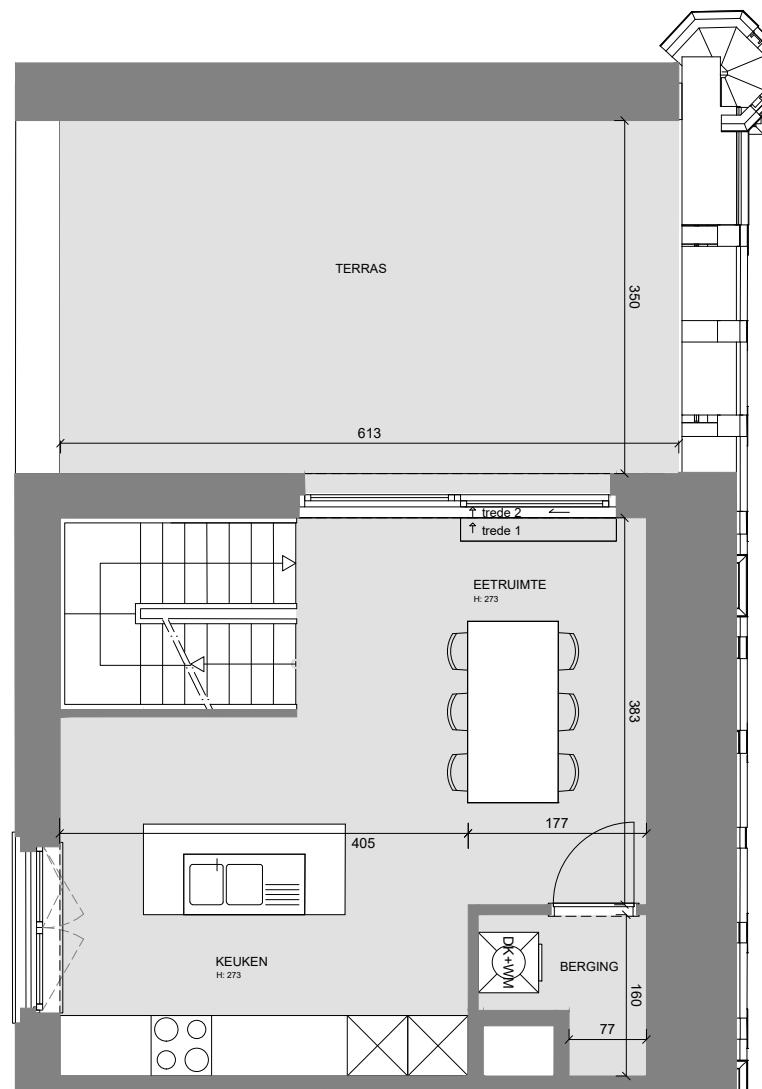


Verdieping +01

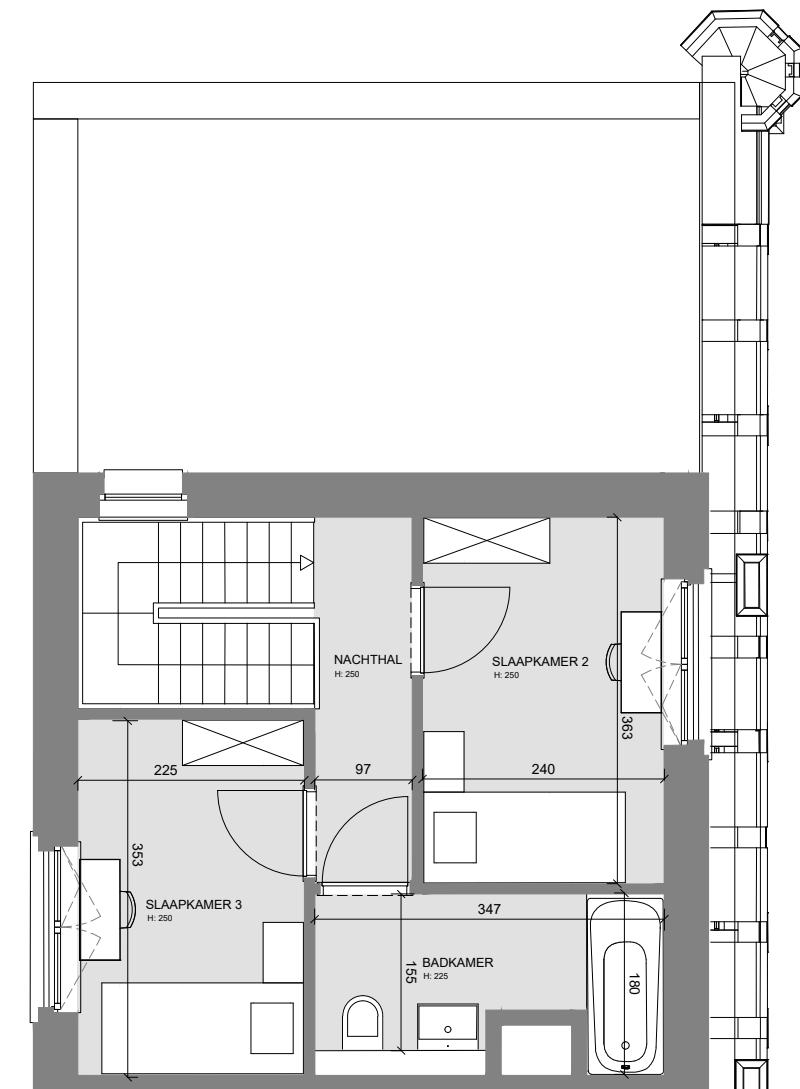

Verdieping +02

Deze plannen zijn indicatief. De bouwpromotor behoudt zich het recht voor wijzigingen aan te brengen. Afwijkingen in maat ten opzichte van de plannen zijn mogelijk en zijn geen voorwerp voor prijsherzieningen. De indeling van de keukens en de badkamers wordt enkel ter illustratie meegegeven. Meubilair en toebehoren zijn illustratief en maken geen deel uit van de verkoopsovereenkomst. Enkel de ondertekende verkoopsdocumenten zijn bindend.


1/75 0 1 2 3 4 m

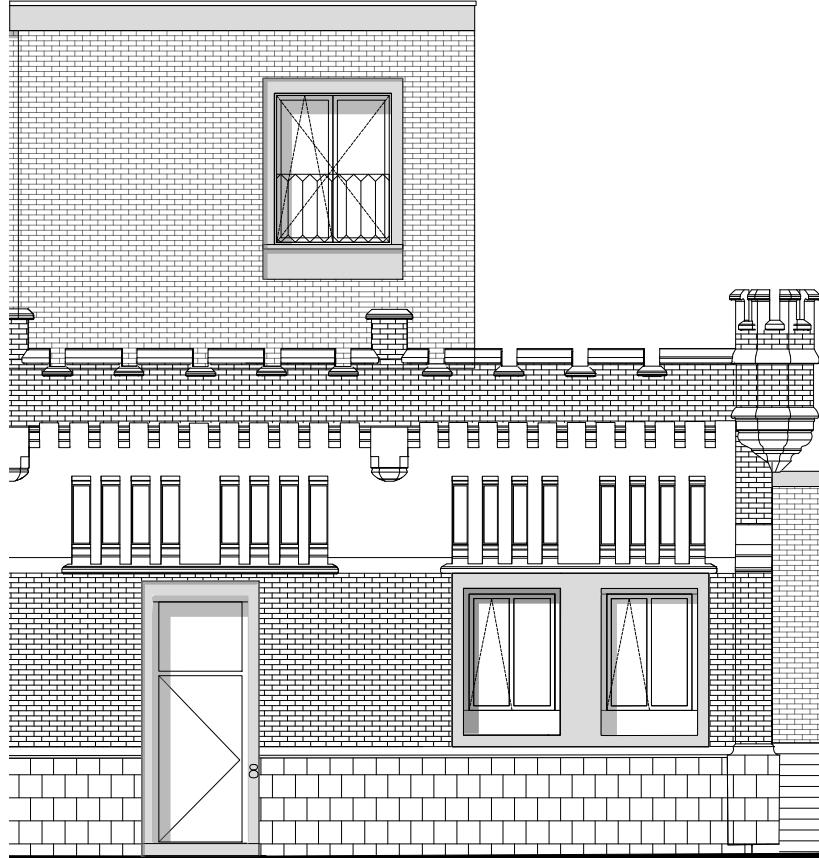

westgevel



oostgevel

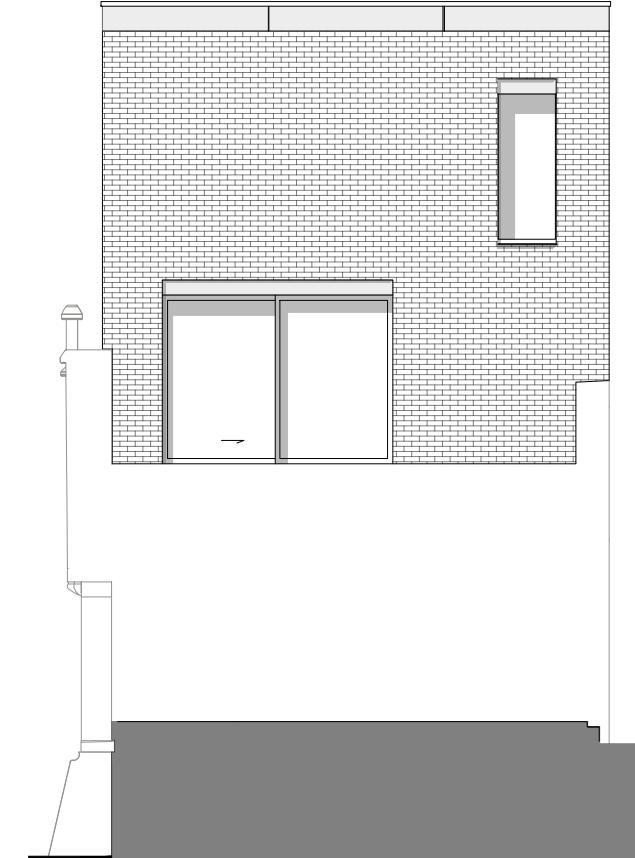

zuidgevel

Deze plannen zijn indicatief. De bouwpromotor behoudt zich het recht voor wijzigingen aan te brengen. Afwijkingen in maat ten opzichte van de plannen zijn mogelijk en zijn geen voorwerp voor prijsherzieningen. De indeling van de keukens en de badkamers wordt enkel ter illustratie meegeleid. Meubilair en toebehoren zijn illustratief en maken geen deel uit van de verkoopsovereenkomst. Enkel de ondertekende verkoopsdocumenten zijn bindend.

1/100 m


DE KAZERNE

Gebouw C perimeter
Woning 7 – 3 slaapkamers

bruto oppervlakte	woning	155 m ²
netto oppervlakte	terras	22 m ²




B2Ai
Human Centered
Architecture

360

Sergison
Bates
architects^{LP}

 **CIRIL**
THE VALUE BUILDERS

 **MATEXI** | Welkom
in de
buurt.

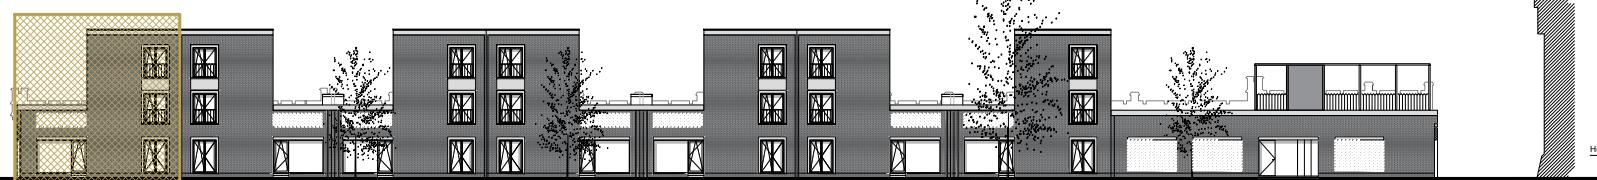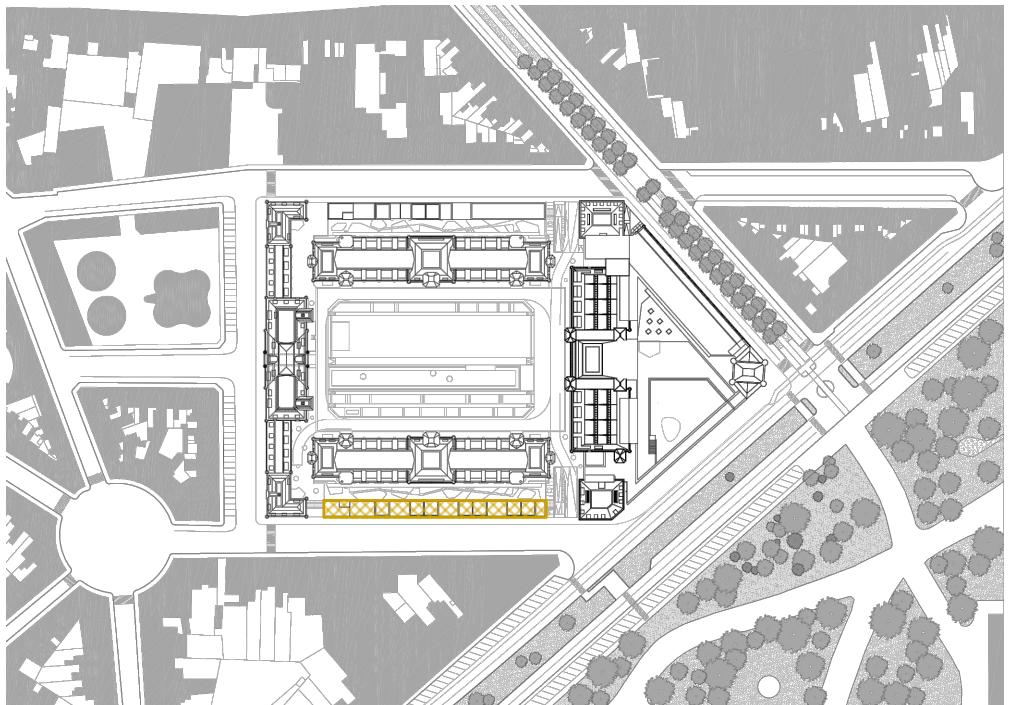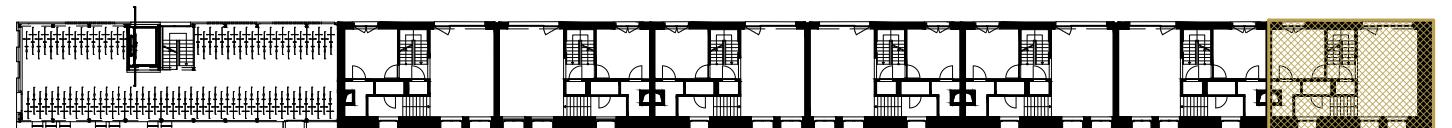

Tuindeel Eekhout



Straatgevel

Deze plannen zijn indicatief. De bouwpromotor behoudt zich het recht voor wijzigingen aan te brengen. Afwijkingen in maat ten opzichte van de plannen zijn mogelijk en zijn geen voorwerp voor prijsherzieningen. De indeling van de keukens en de badkamers wordt enkel ter illustratie meegegeven. Meubilair en toebehoren zijn illustratief en maken geen deel uit van de verkoopsovereenkomst. Enkel de ondertekende verkoopsdocumenten zijn bindend.