


DOCKYARD

town houses

WONING H1 0.W.3

Verdieping	0
Aantal slaapkamers	3
Oppervlakte appartement	196,6 m ²
Oppervlakte terras+tuin	13,5+40 m ²

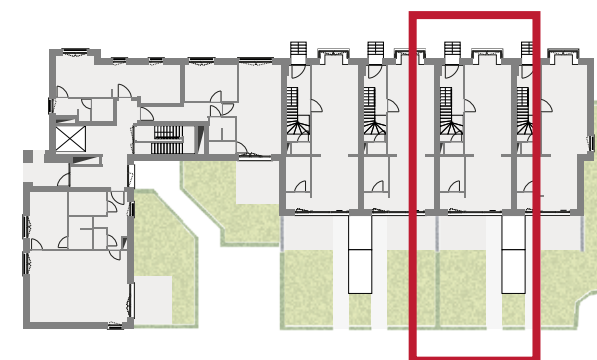

Verdieping: 0



Westgevel


Dit plan is onderhevig aan eventuele wijzigingen ten gevolge van de technische vereisten van de uitvoering.
 Alle meubels, inbouwkasten en toestellen zijn illustratief en zijn niet inbegrepen.
 Inplanting en inrichting van de keukens zijn gegeven ten titel van inlichting.
 Alle opgegeven maten zijn ruwbouwmaten zonder afwerking.

Niet-contractueel document. Appartementen te koop: in toep. van art. 5.2.6.
 VCRO: Vg-so-gdv-gvkr-Vv. EPB-atteest beschikbaar ongeveer 6 maanden na voorlopige oplevering.
 V.U.: Tom Van Becelaere – Thonissenlaan 69 – 3500 Hasselt

QUARTIERBLEU
Always a reason

MATEXI

**Welkom
in de
buurt.**


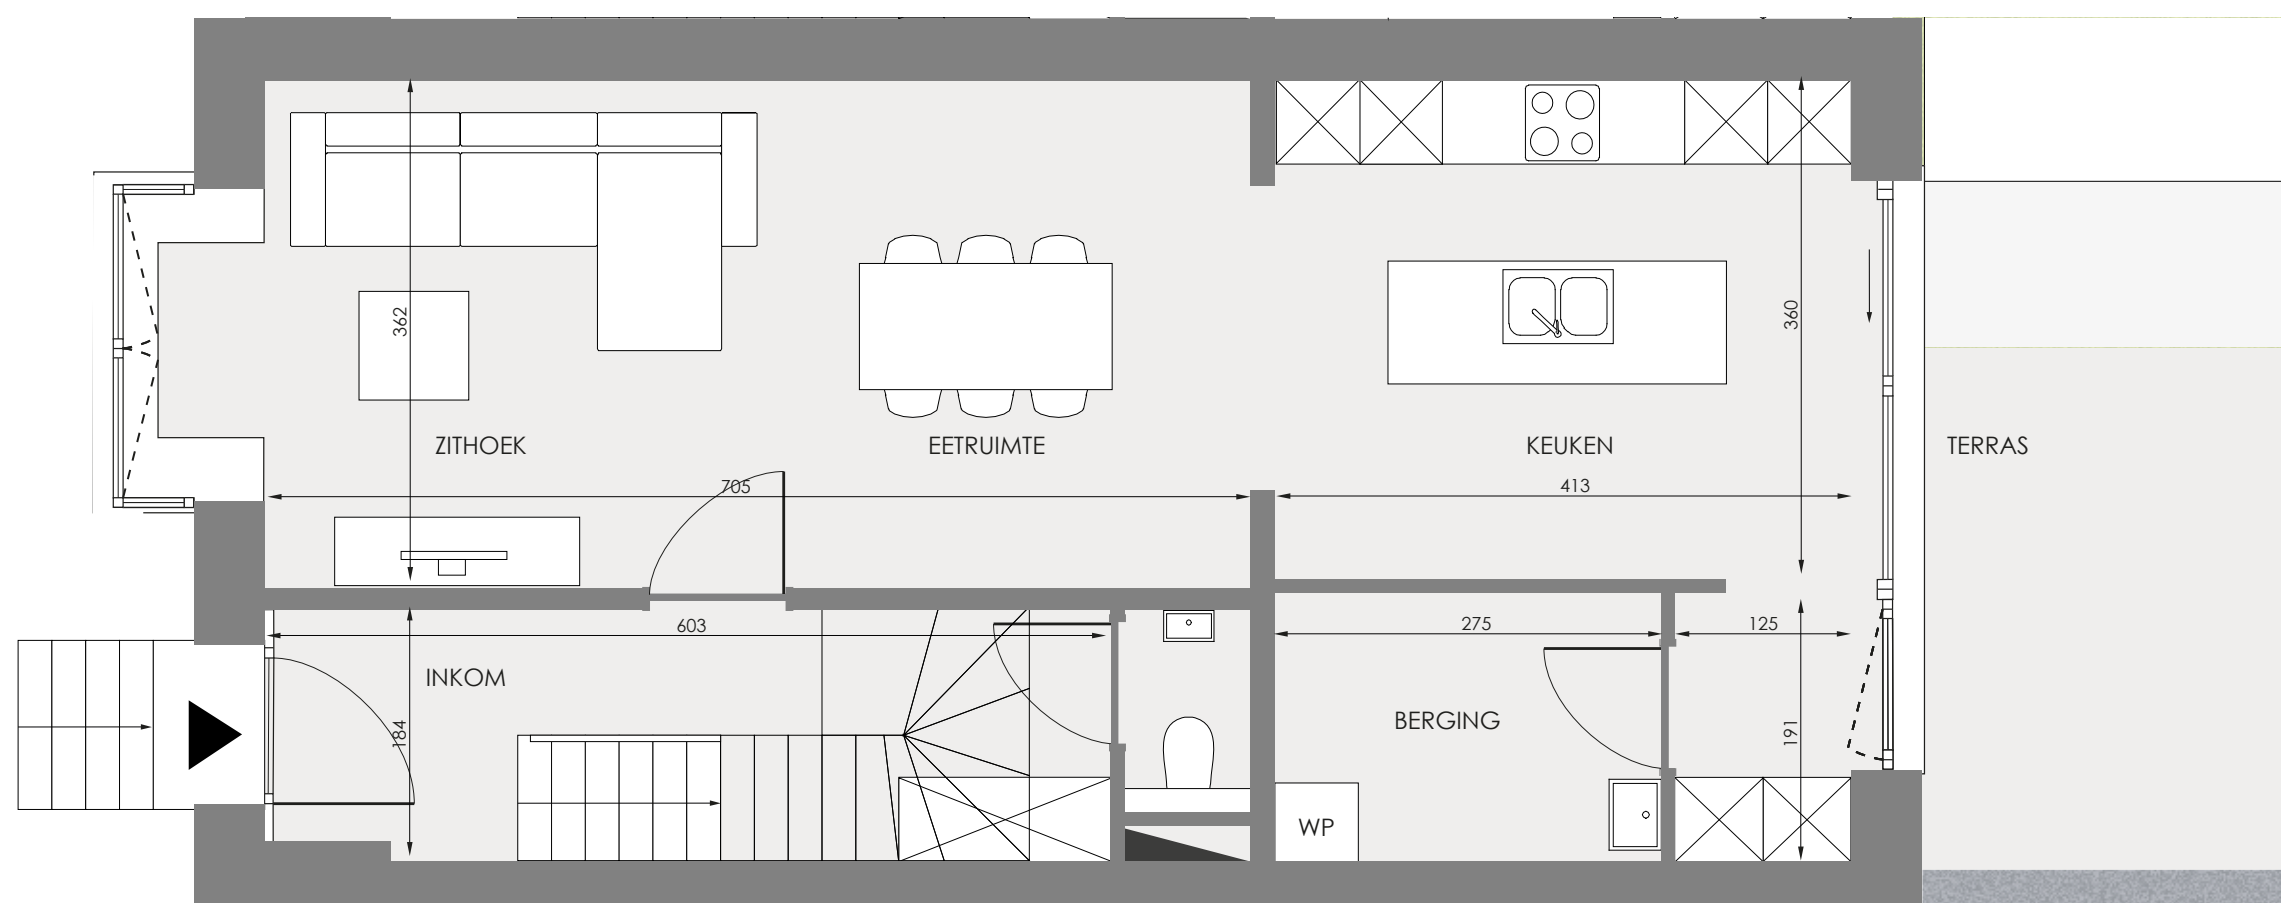


DOCKYARD

town houses

WONING H1 1.W.3

Verdieping	1
Aantal slaapkamers	3
Oppervlakte appartement	196,6 m ²
Oppervlakte terras+tuin	13,5+40 m ²

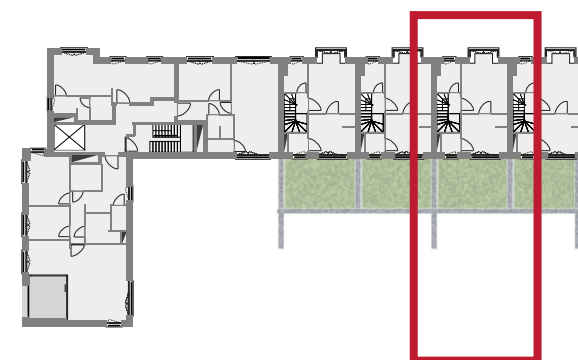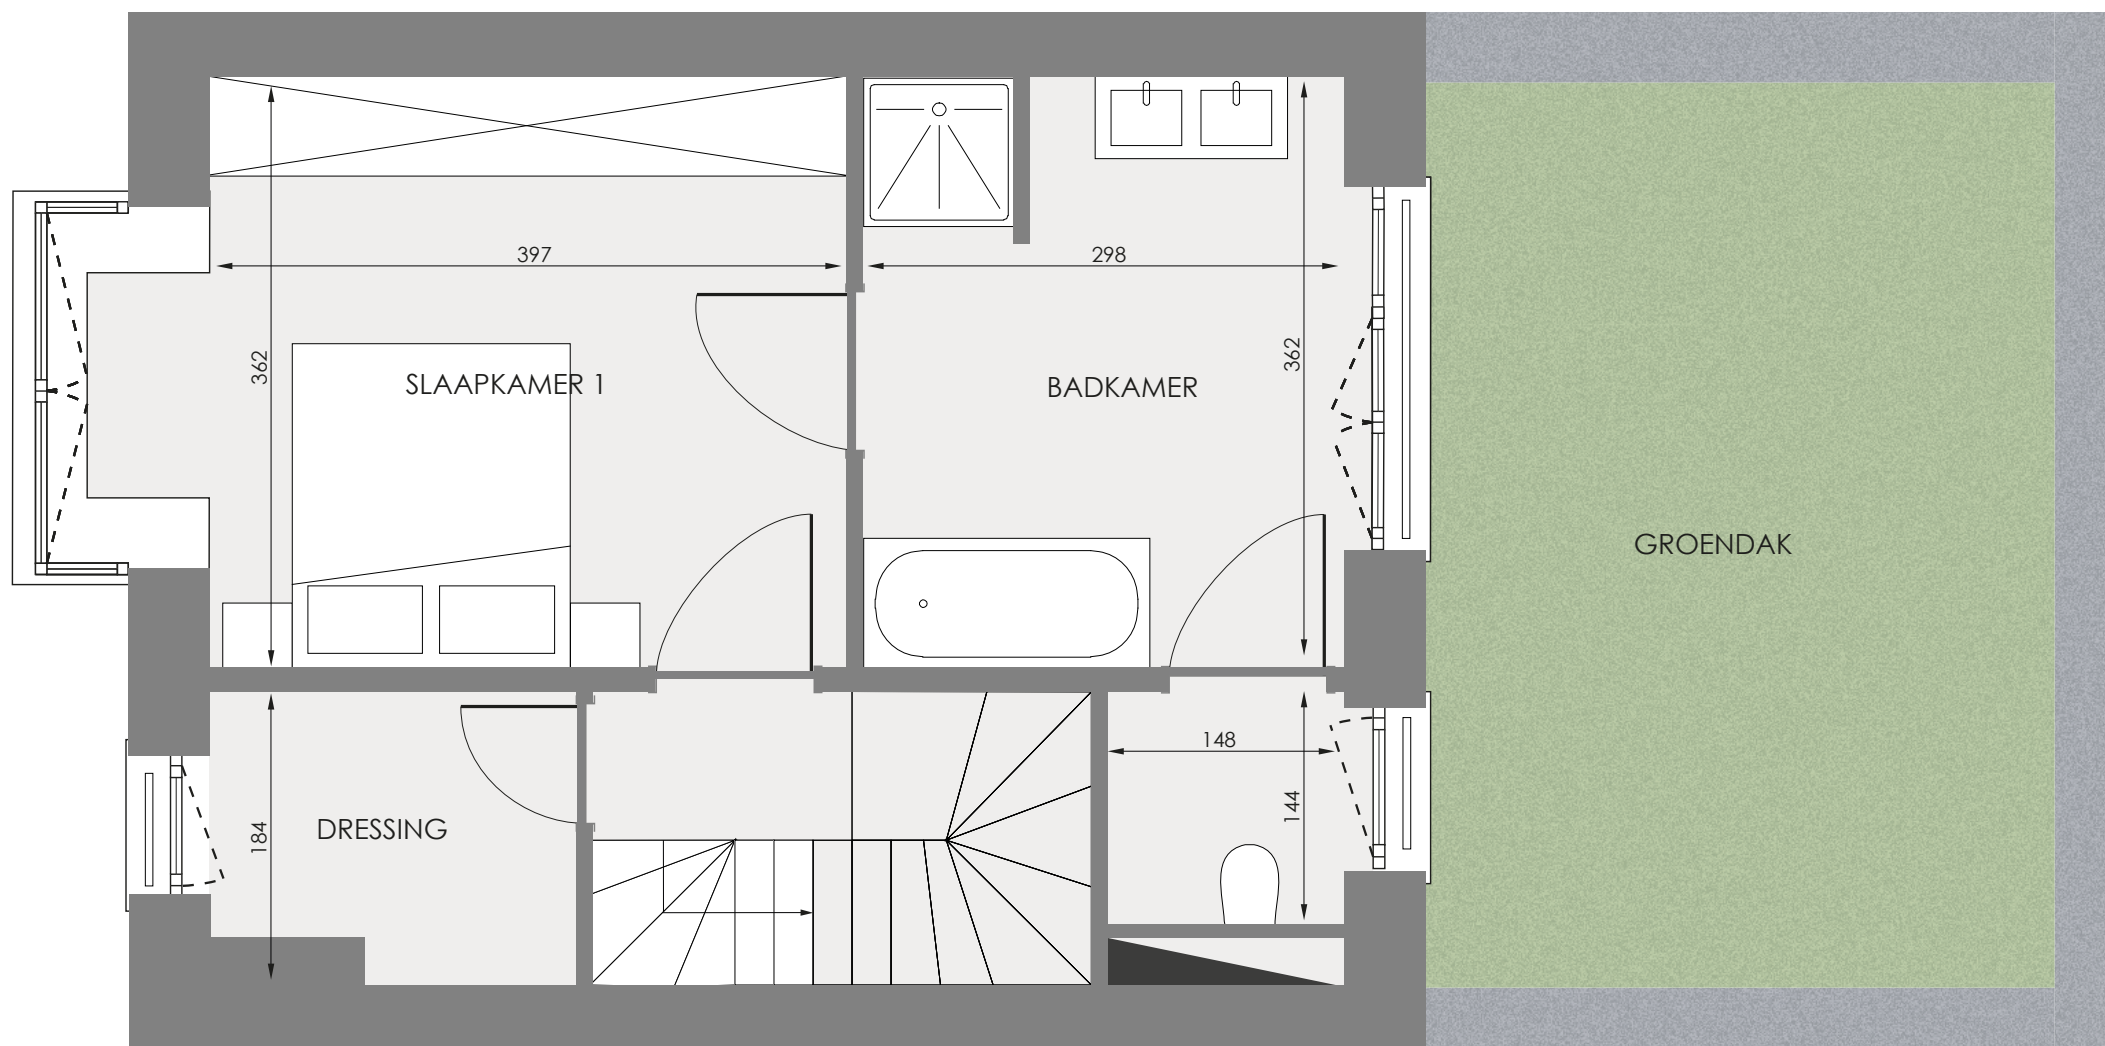


Verdieping: 1



Westgevel

Dit plan is onderhevig aan eventuele wijzigingen ten gevolge van de technische vereisten van de uitvoering.
Alle meubels, inbouwkasten en toestellen zijn illustratief en zijn niet inbegrepen.
Inplanting en inrichting van de keuken zijn gegeven ten titel van inlichting.
Alle opgegeven maten zijn ruwbouwmaten zonder afwerking.

Niet-contractueel document. Appartementen te koop: in toep. van art. 5.2.6.
VCRO: Vg-so-gdv-gvkr-Vv. EPB-atteest beschikbaar ongeveer 6 maanden na voorlopige oplevering.
V.U.: Tom Van Becelaere – Thonissenlaan 69 – 3500 Hasselt

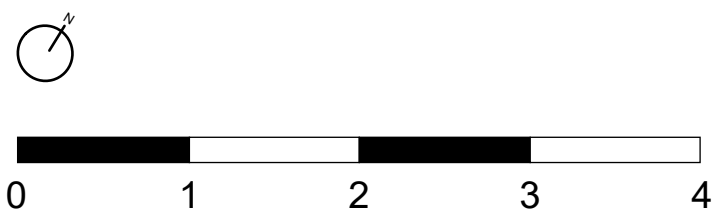

QUARTIERBLEU
Always a reason

MATEXI


**Welkom
in de
buurt.**

DOCKYARD

town houses

WONING H1 2.W.3

Verdieping	0
Aantal slaapkamers	3
Oppervlakte appartement	196,6 m ²
Oppervlakte terras+tuin	13,5+40 m ²

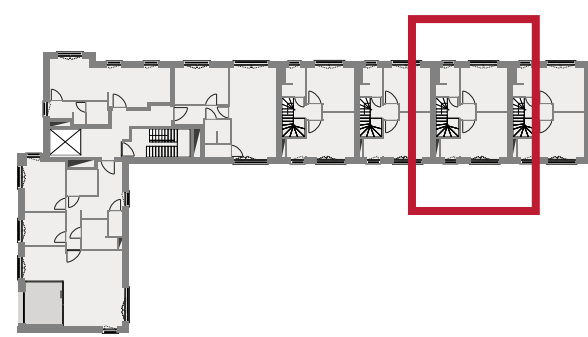



Verdieping: 2



Westgevel

Dit plan is onderhevig aan eventuele wijzigingen ten gevolge van de technische vereisten van de uitvoering.
Alle meubels, inbouwkasten en toestellen zijn illustratief en zijn niet inbegrepen.
Inplanting en inrichting van de keukens zijn gegeven ten titel van inlichting.
Alle opgegeven maten zijn ruwbouwmaten zonder afwerking.

Niet-contractueel document. Appartementen te koop: in toep. van art. 5.2.6.
VCRO: Vg-so-gdv-gvkr-Vv. EPB-atteest beschikbaar ongeveer 6 maanden na voorlopige oplevering.
V.U.: Tom Van Becelaere – Thonissenlaan 69 – 3500 Hasselt

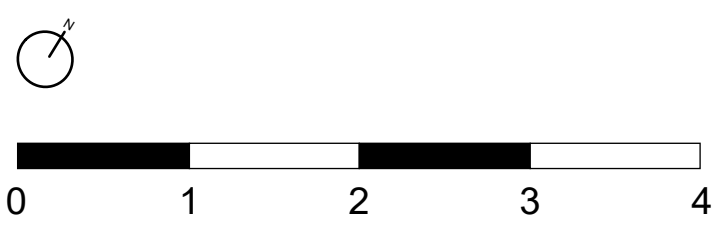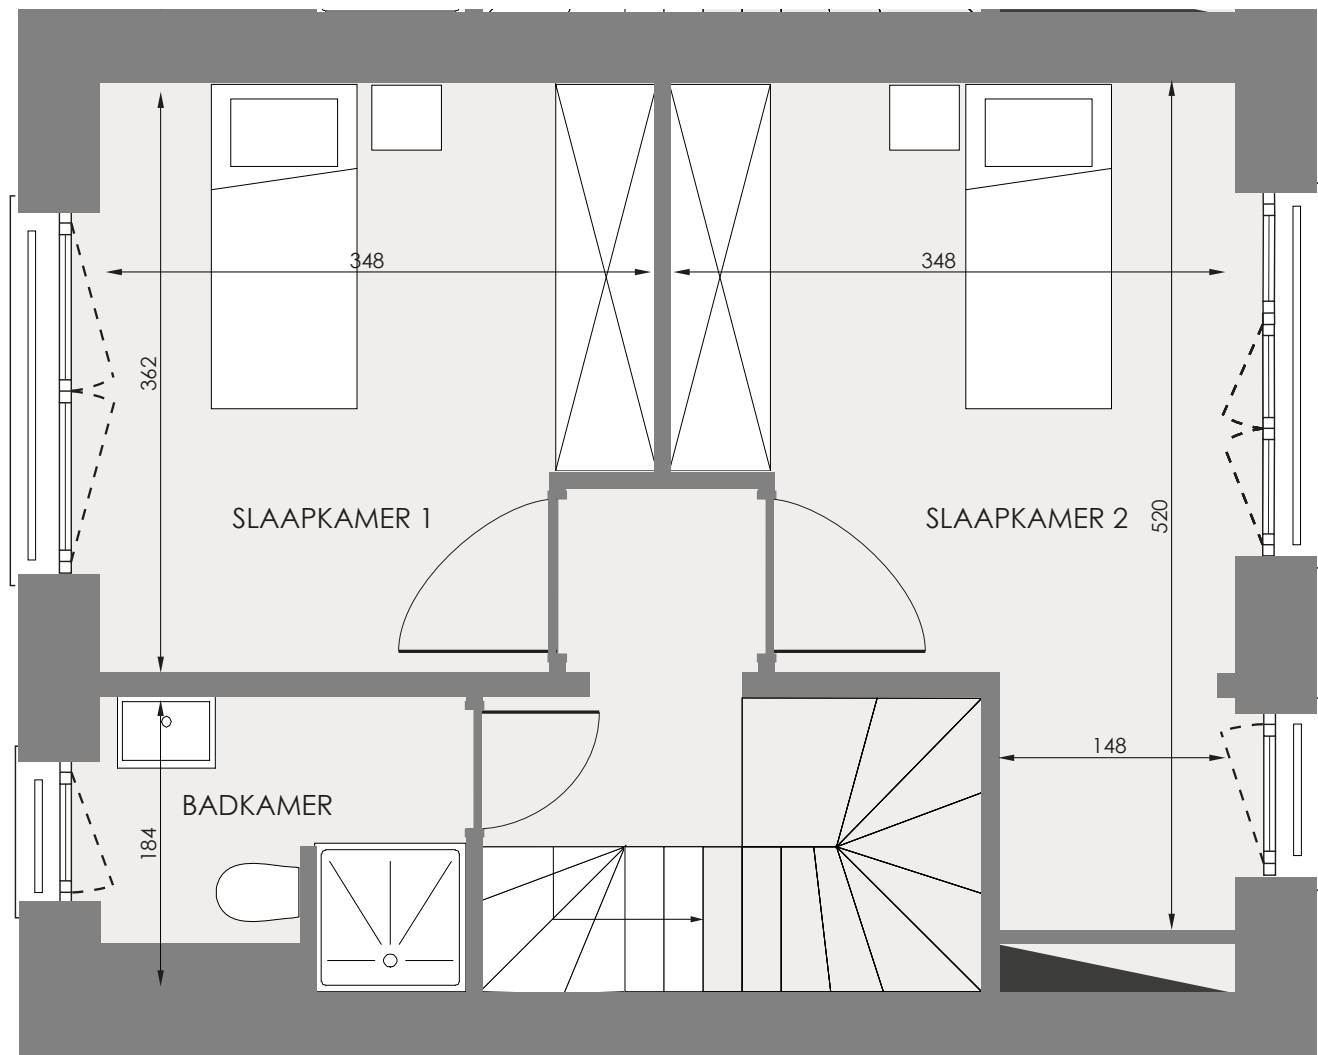


DOCKYARD

town houses

WONING H1 3.W.3

Verdieping	3
Aantal slaapkamers	3
Oppervlakte appartement	196,6 m²
Oppervlakte terras+tuin	13,5+40 m²

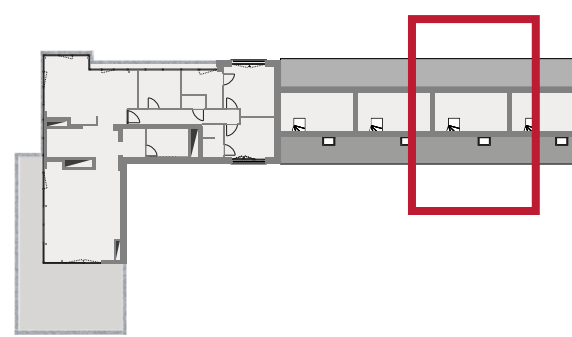

Verdieping: 2



Westgevel

Dit plan is onderhevig aan eventuele wijzigingen ten gevolge van de technische vereisten van de uitvoering.
Alle meubels, inbouwkasten en toestellen zijn illustratief en zijn niet inbegrepen.
Inplanting en inrichting van de keuken zijn gegeven ten titel van inlichting.
Alle opgegeven maten zijn ruwbouwmaten zonder afwerking.

Niet-contractueel document. Appartementen te koop: in toep. van art. 5.2.6.
VCRO: Vg-so-gdv-gvkr-Vv. EPB-atteest beschikbaar ongeveer 6 maanden na voorlopige oplevering.
V.U.: Tom Van Becelaere – Thonissenlaan 69 – 3500 Hasselt

