

ZAVENTEM DIEGEMSTRAAT


WE
3.1

APPARTEMENT DERDE VERDIEPING MET 3 SLAAPKAMERS

Oppervlakte: 135 m² / Terras: 31 m²



Gevel

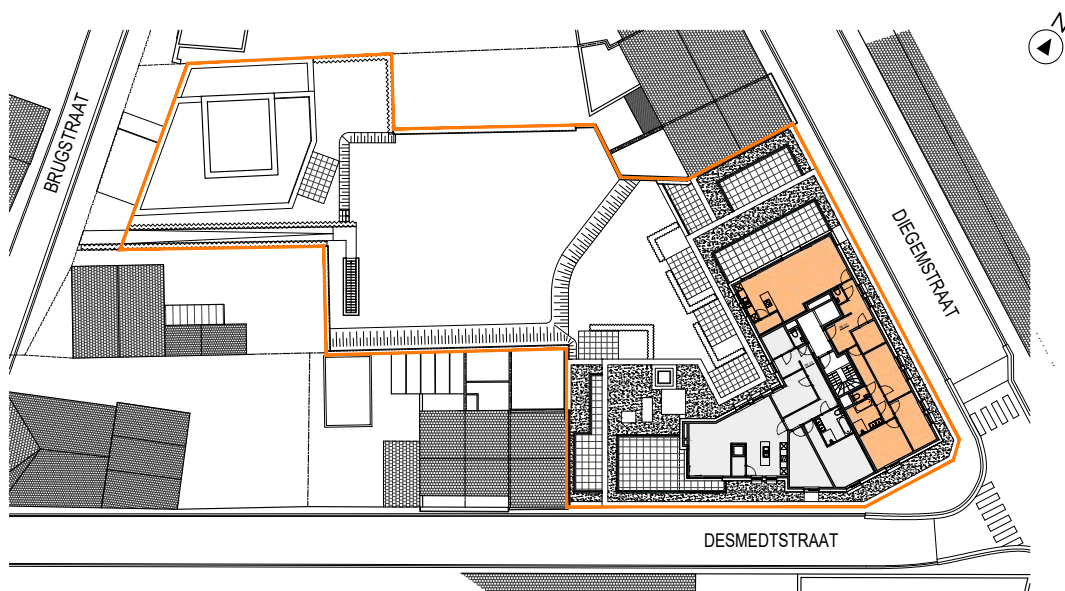

Situering


Contacteer de Sales Consultant

T 02 320 74 17

www.matexi.be - vlaamsbrabant@matexi.be



WE 3.1

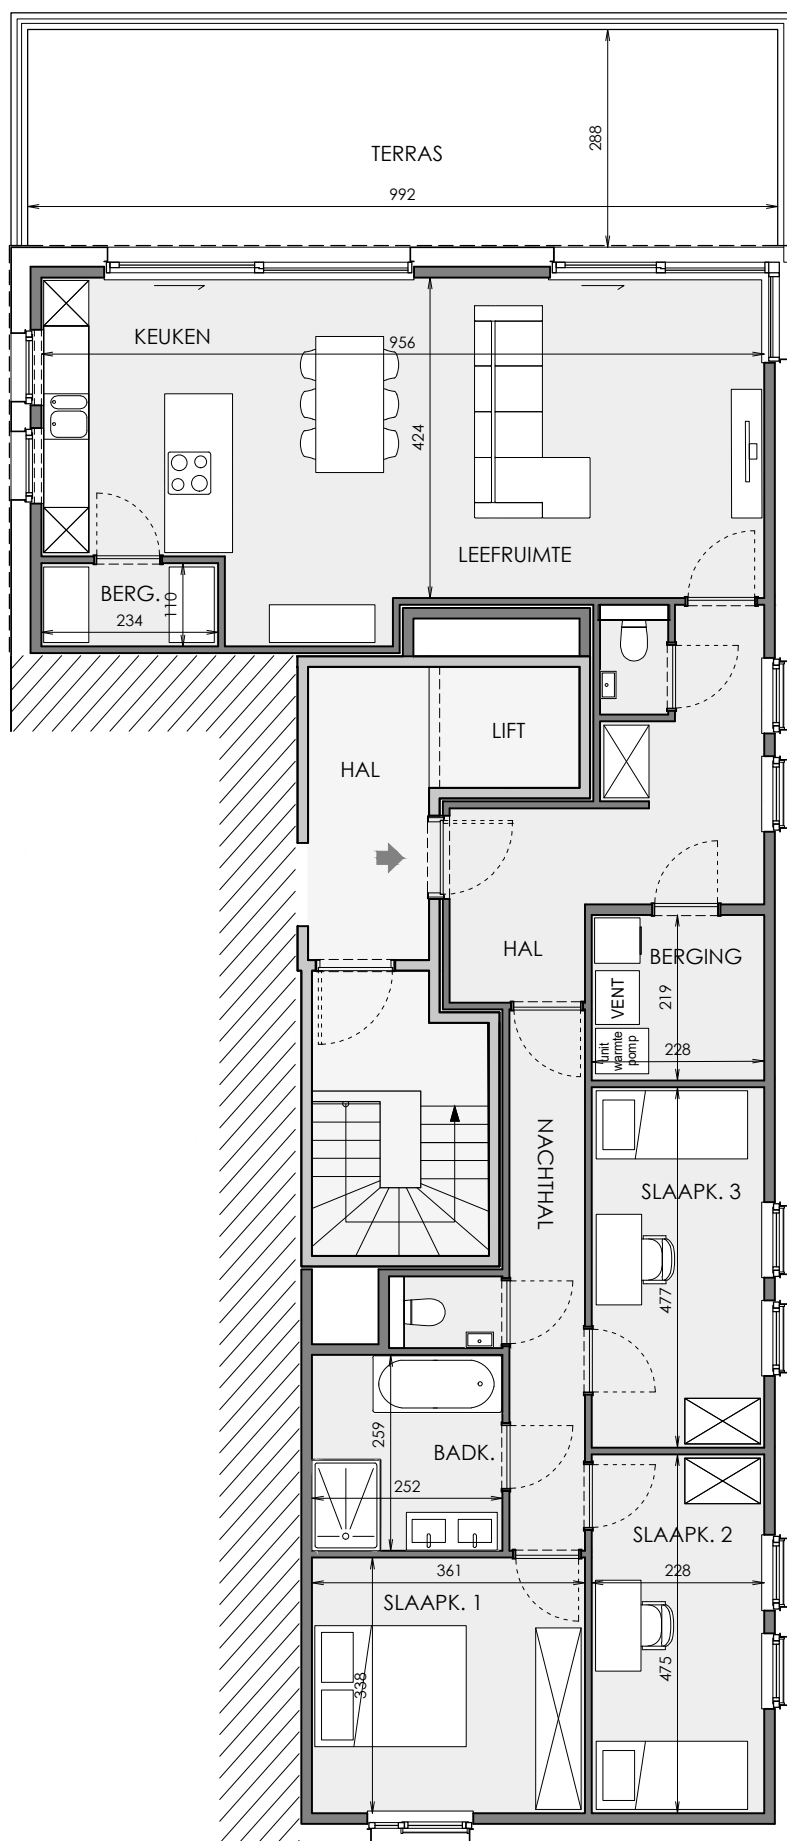

Grondplan

Deze tekeningen geven een indruk v.h. project. Materialen, indeling, uitvoeringsdetails kunnen gewijzigd worden. Niet contractueel document in toep. van art. 5.2.6. VCRO: Vg - Wg gdv - gvk - Vv. EPB-atteest beschikbaar binnen 6 maanden na voorlopige oplevering.