

BOECHOUT ZUIDERDAL


**LOT
167**

GESLOTEN BEBOUWING MET 4 SLAAPKAMERS

Inclusief: autostaanplaats, carport en tuinberging
Grondoppervlakte: 199 m²



Voorgevel

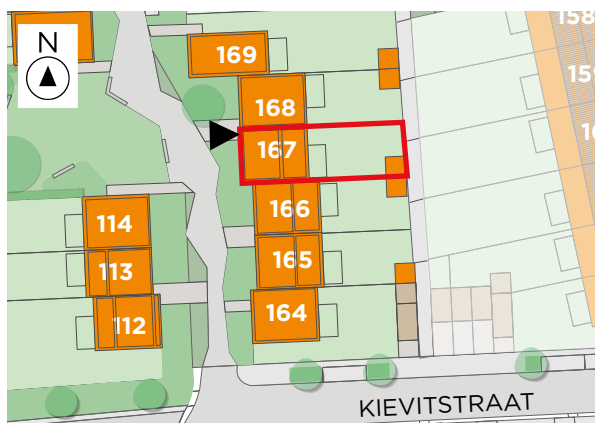

Situering

Contacteer Conny De Laet

03 808 14 95

matexi.be - antwerpen@matexi.be




LOT
167



Gelijkvloers

Deze tekeningen geven een indruk v.h. project. Materialen, indeling, uitvoeringsdetails kunnen gewijzigd worden. Niet contractueel document in toep. van art. 5.2.6. VCRO: Vg - Wg gdv - gykr - Vv. EPB-atteest beschikbaar binnen 6 maanden na voorlopige oplevering.


LOT
167

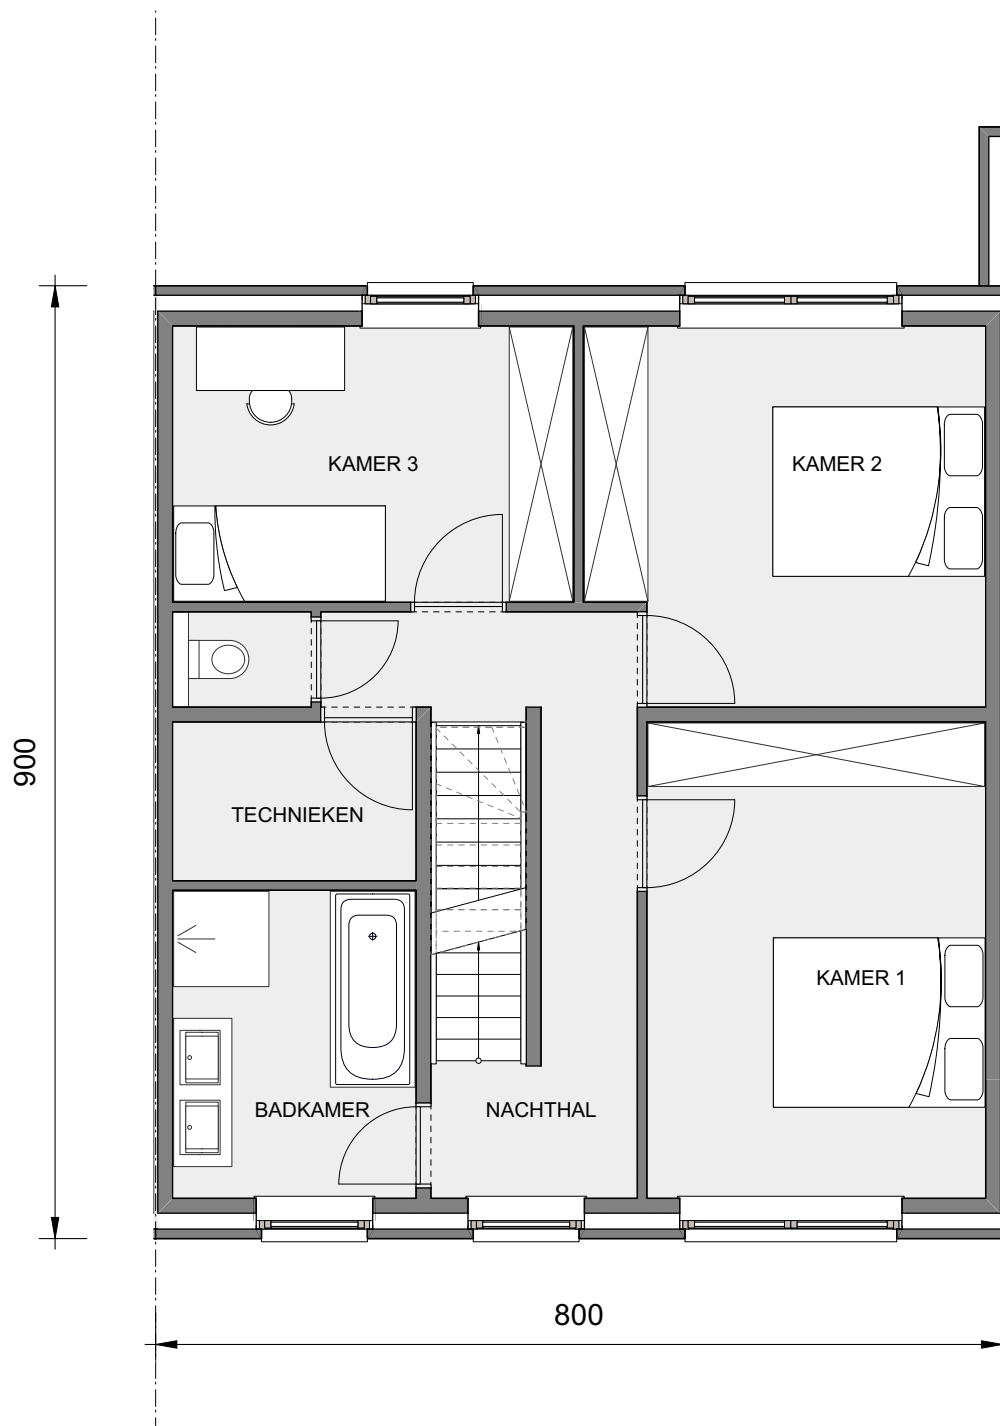

Eerste verdieping

Deze tekeningen geven een indruk v.h. project. Materialen, indeling, uitvoeringsdetails kunnen gewijzigd worden. Niet contractueel document in toep. van art. 5.2.6. VCRO: Vg - Wg gdv - gylr - Vv, EPB-atteest beschikbaar binnen 6 maanden na voorlopige oplevering.

LOT
167

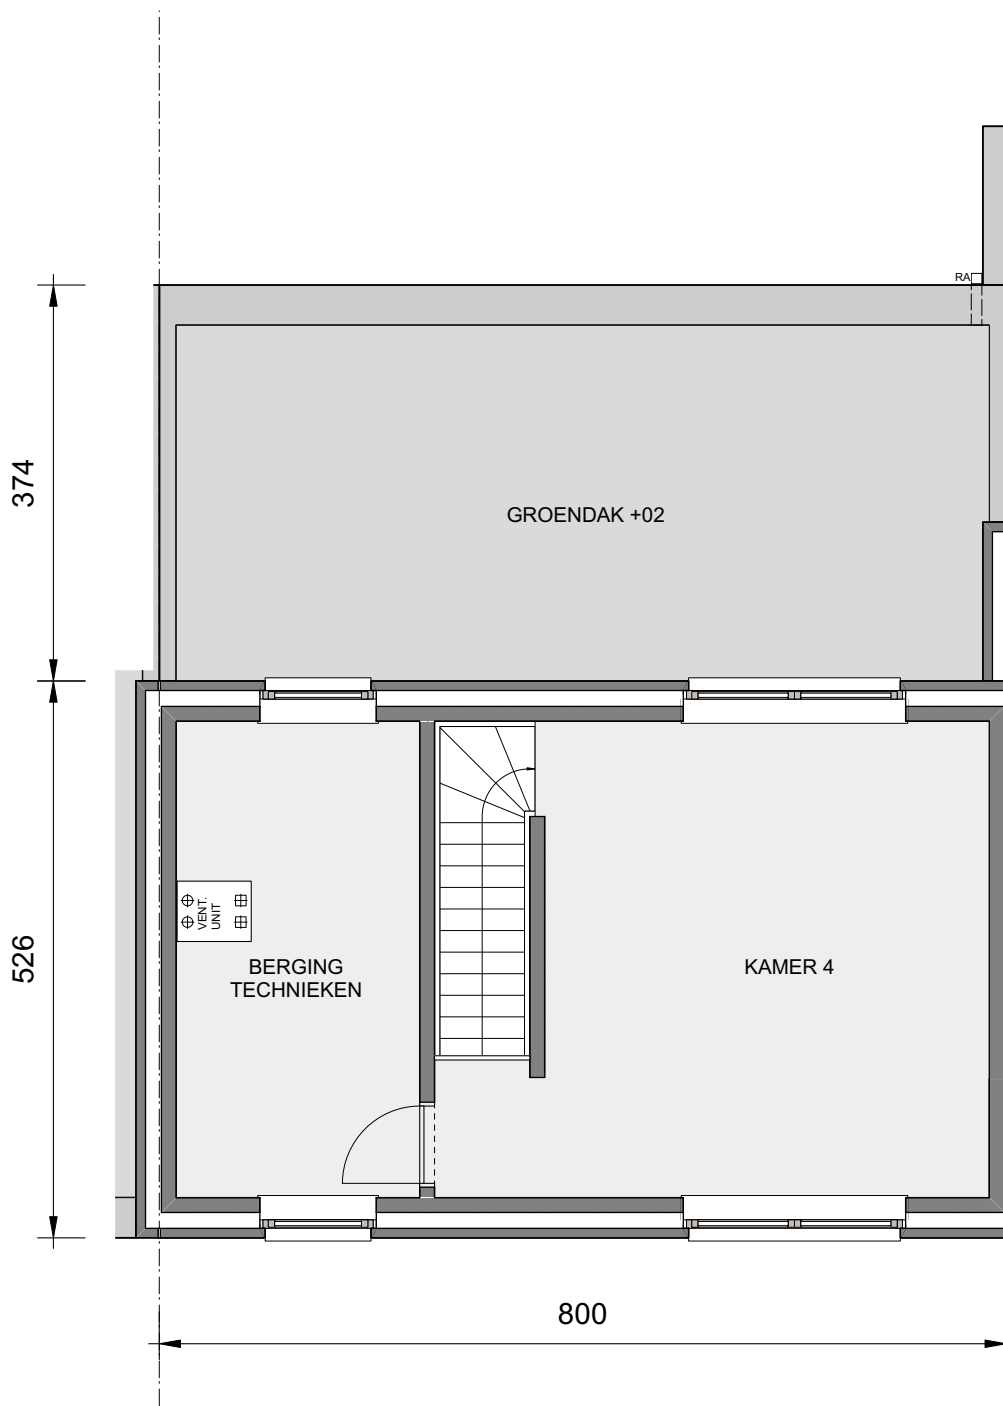

Tweede verdieping