

ESSEN SCHILDERSHOF

**LOT
36**


GESLOTEN BEBOUWING MET 3 SLAAPKAMERS

Grondoppervlakte: 320 m²

Inclusief: inpandige garage, tuin en zolder



Voorgevel

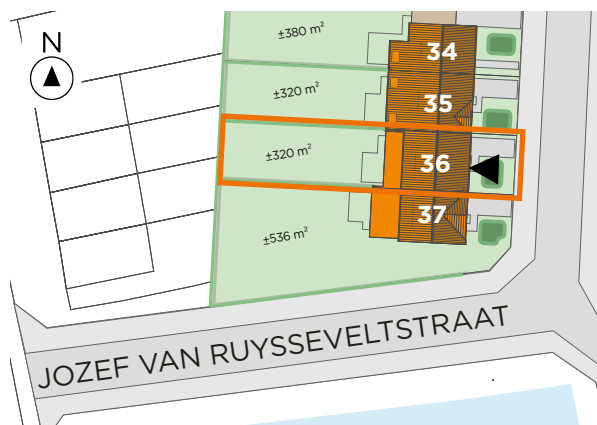

Situering


Contacteer onze Sales Consultant

03 808 15 64

matexi.be - info@matexi.be




LOT
36

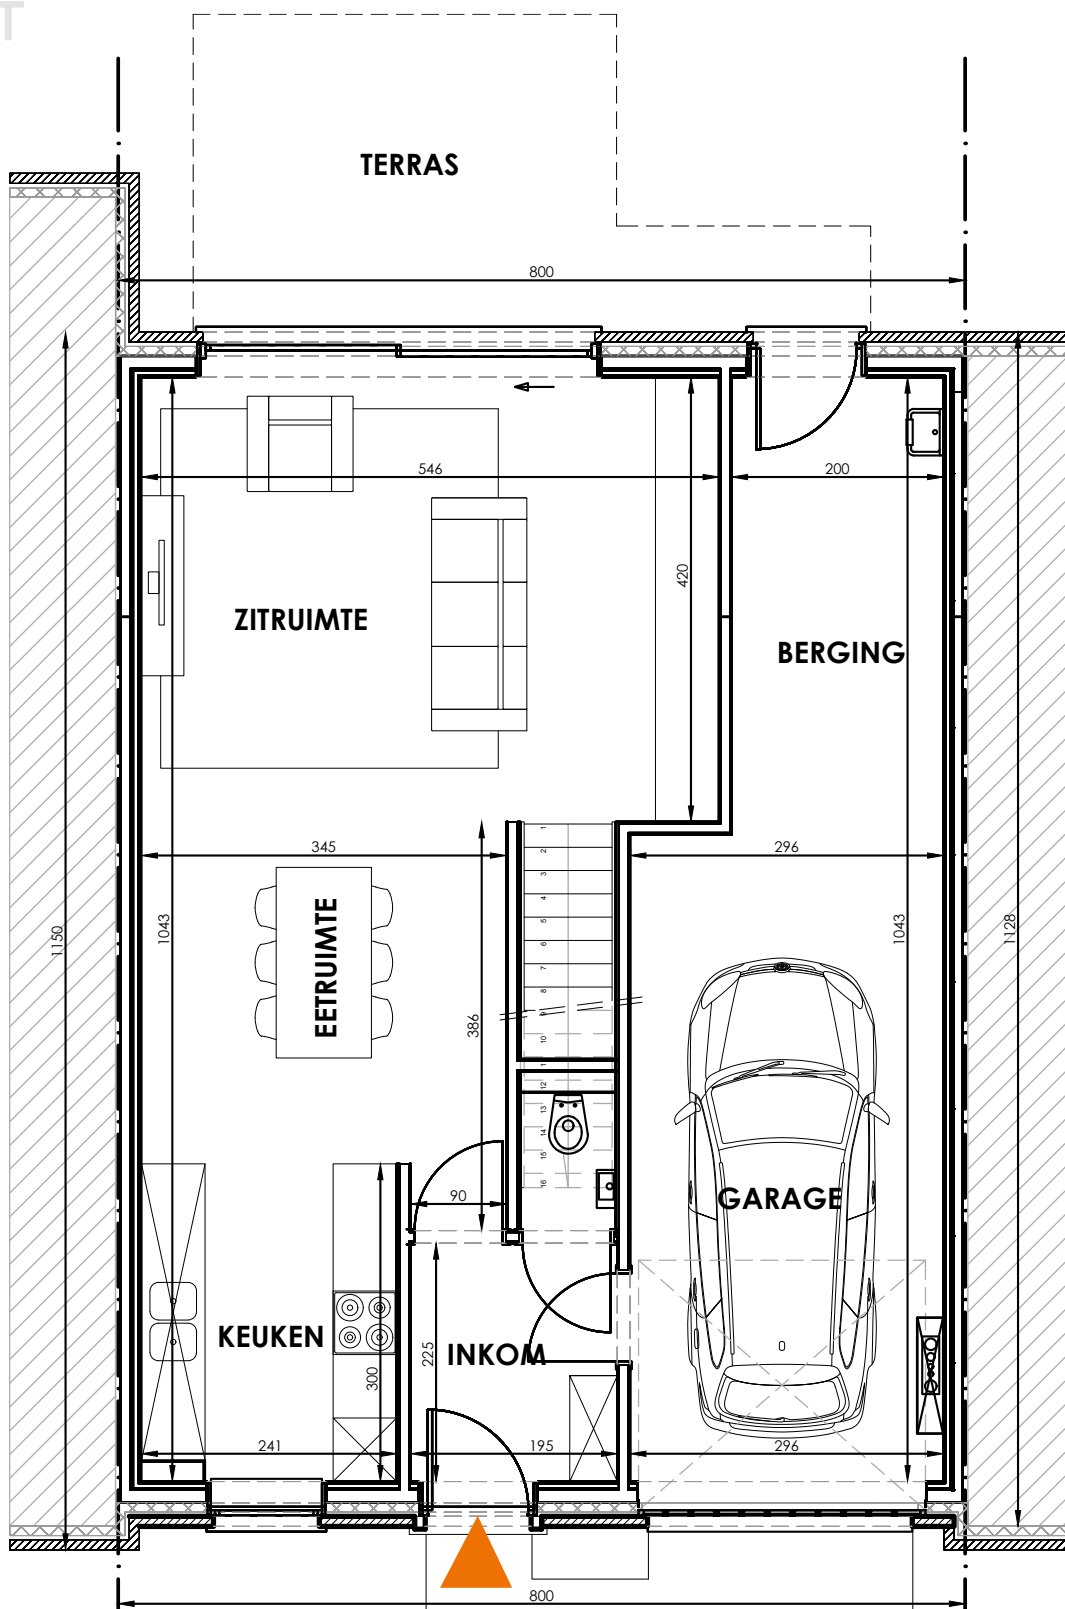

Gelijkvloers

Deze tekeningen geven een indruk v.h. project. Materialen, indeling, uitvoeringsdetails kunnen gewijzigd worden. Niet contractueel document in toep. van art. 5.2.6. VCRO: Vg - Wg gdv - gvk - Vv. EPB-atteest beschikbaar binnen 6 maanden na voorlopige oplevering.

LOT
36

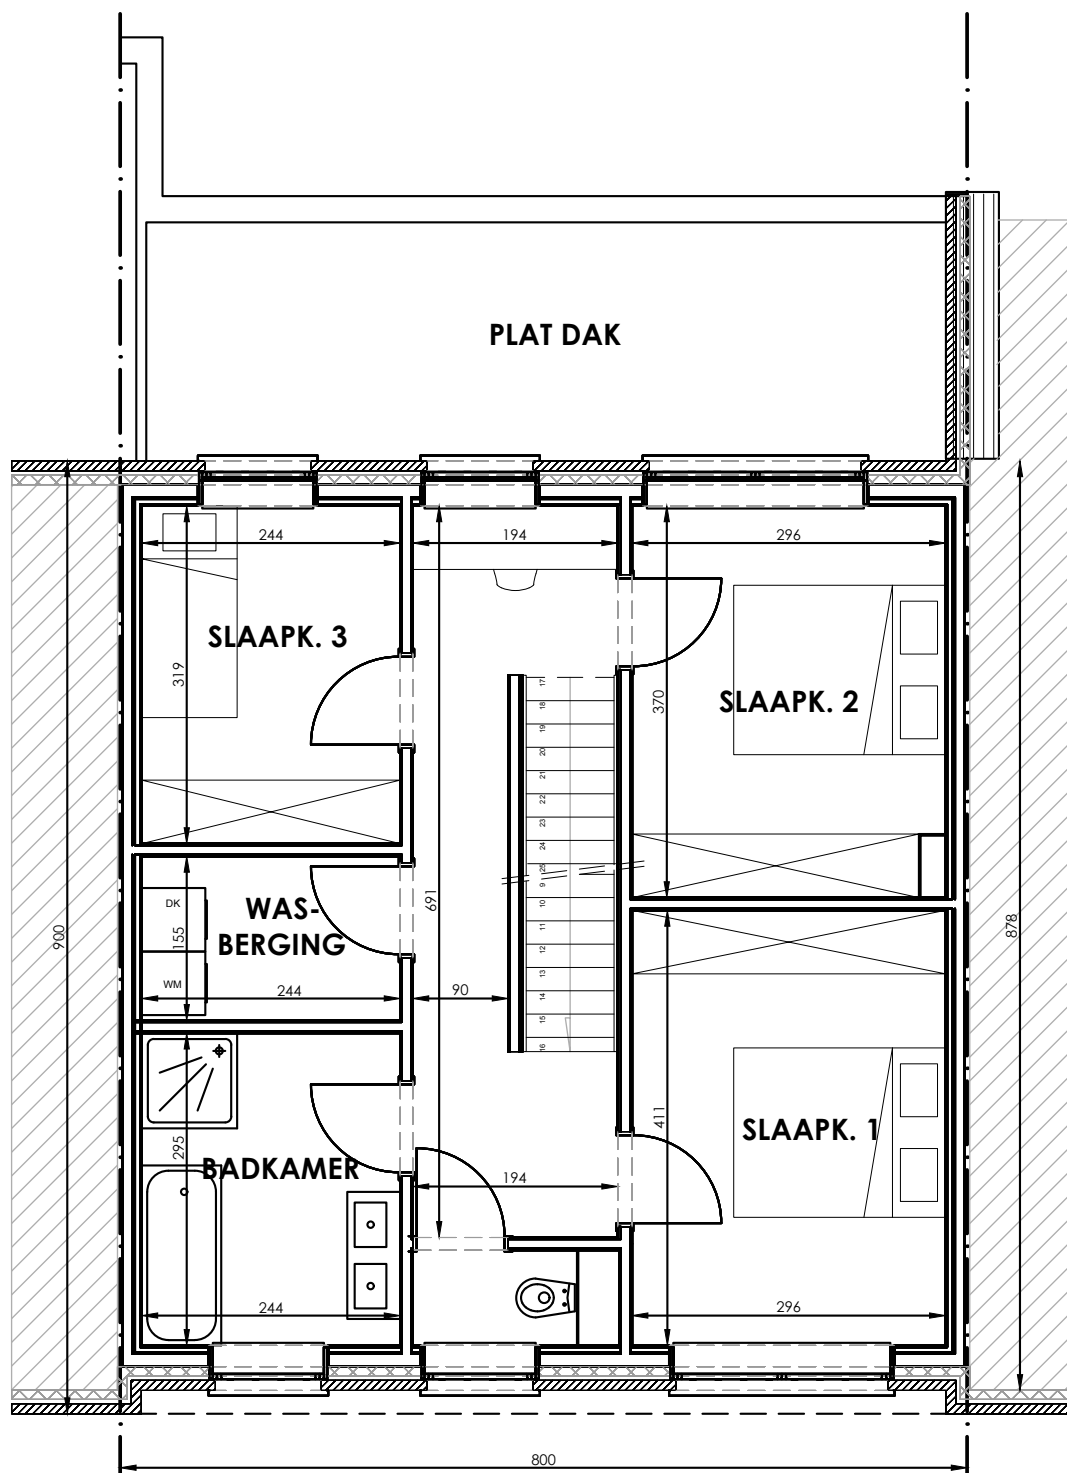

Eerste verdieping


Contacteer onze Sales Consultant

03 808 15 64

matexi.be - info@matexi.be



LOT 36

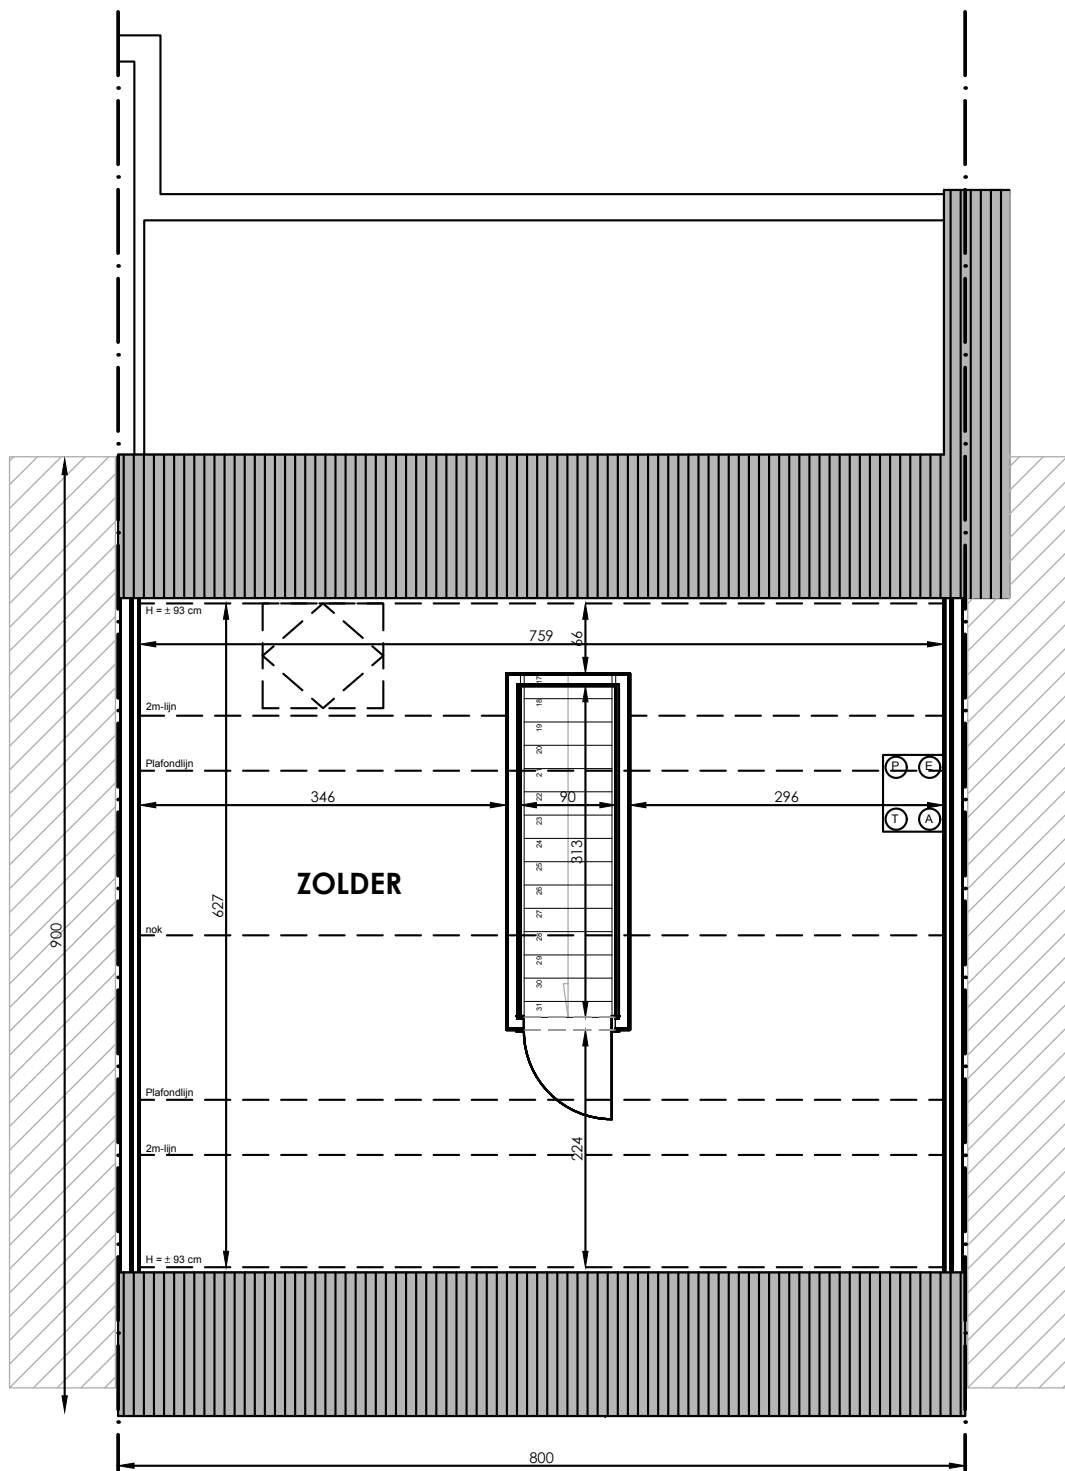

Zolder (optioneel af te werken)