


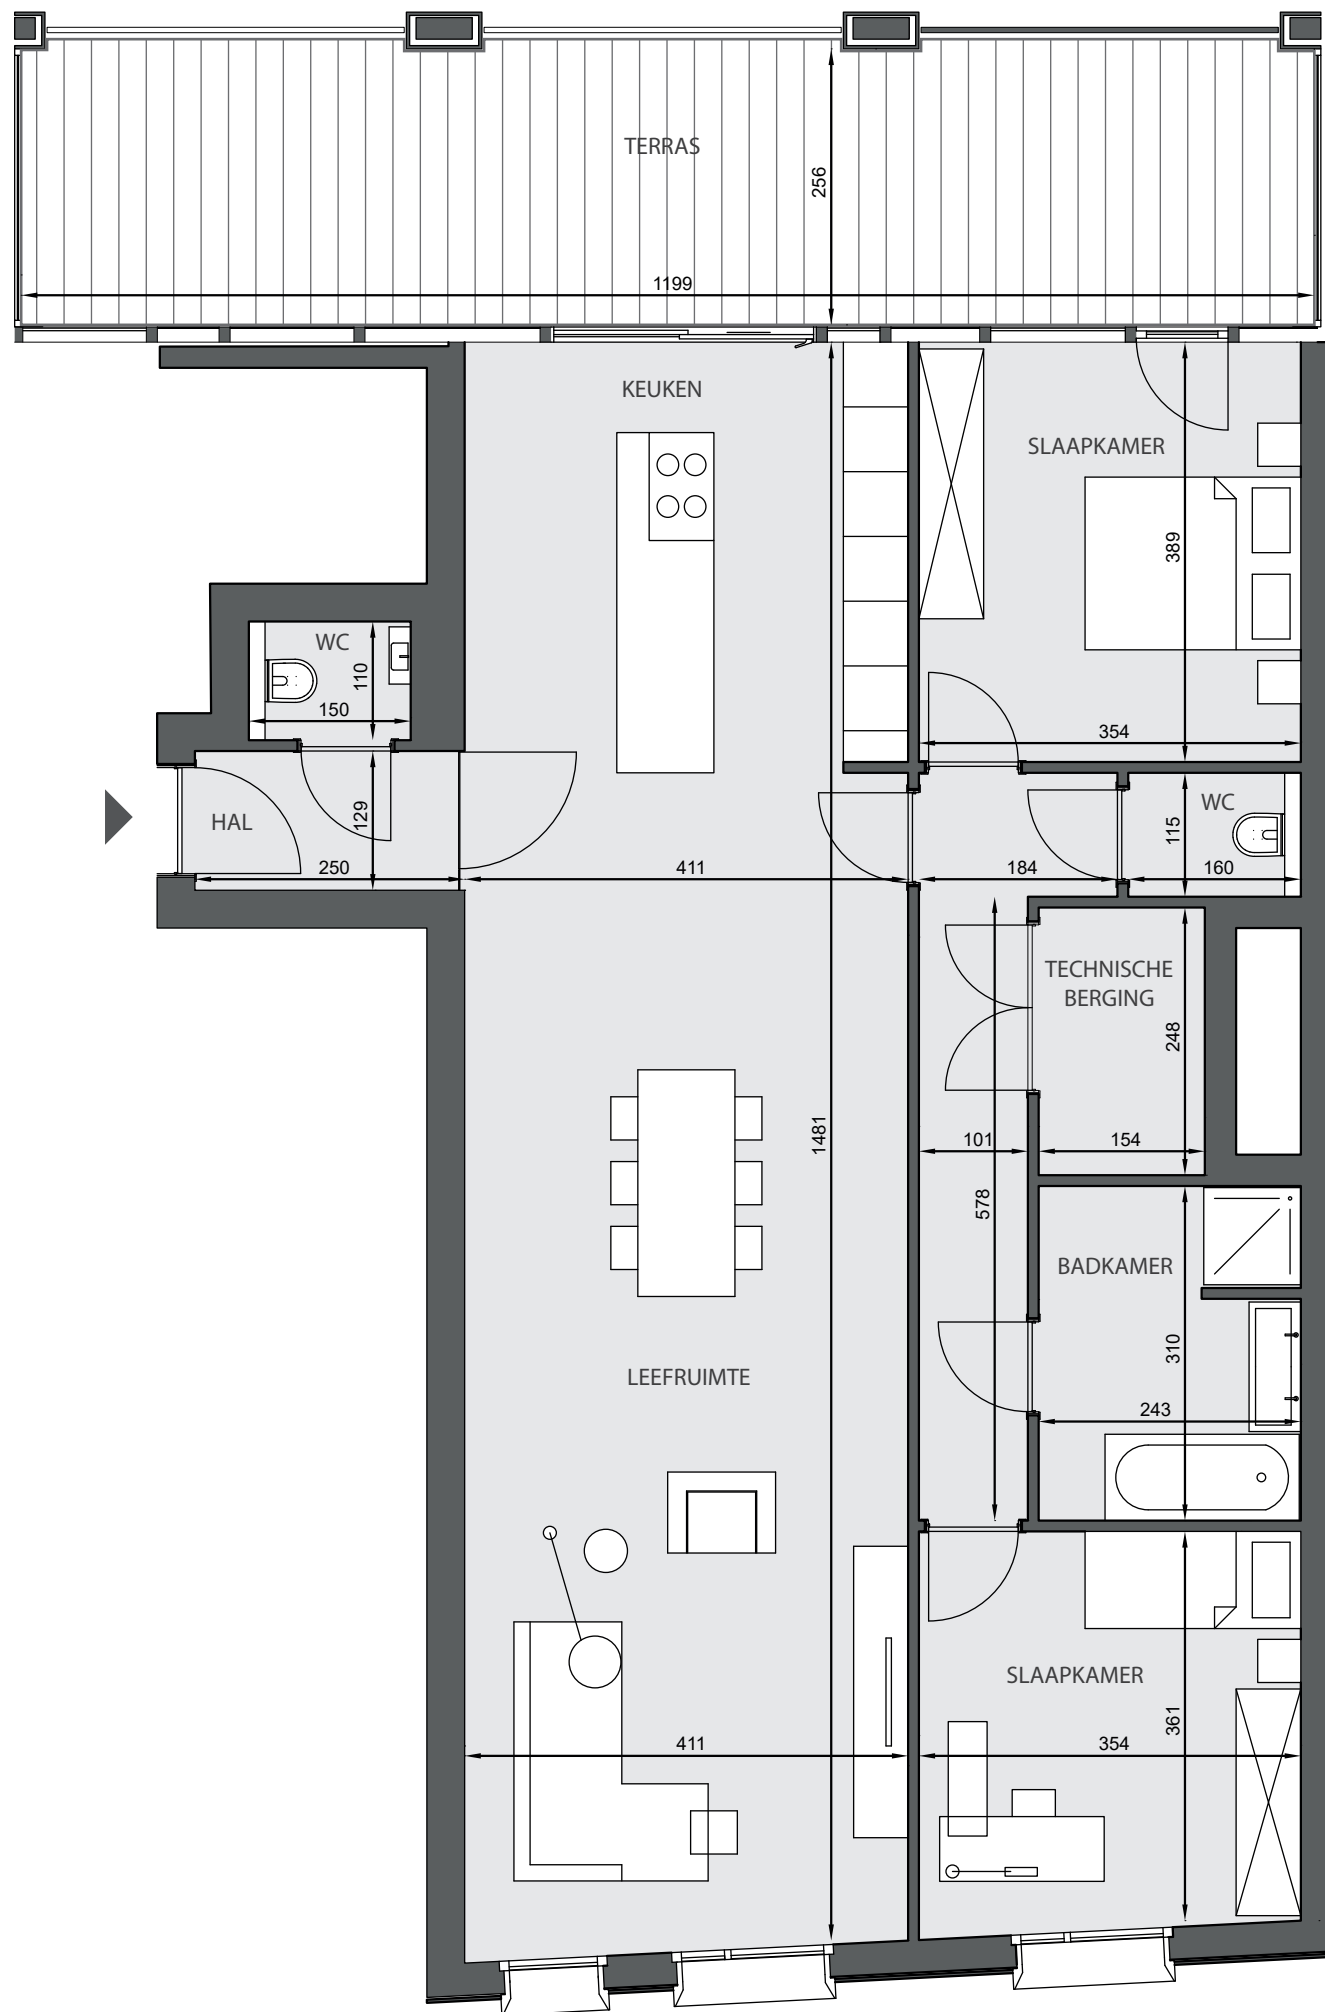


QUARTIER • BLEU
— Hasselt aan het water —

THE MERIDIAN

Appartement B11.602

Verdieping	6
Aantal slaapkamers	2
Oppervlakte appartement	130.5 m ²
Oppervlakte terras	35.1 m ²

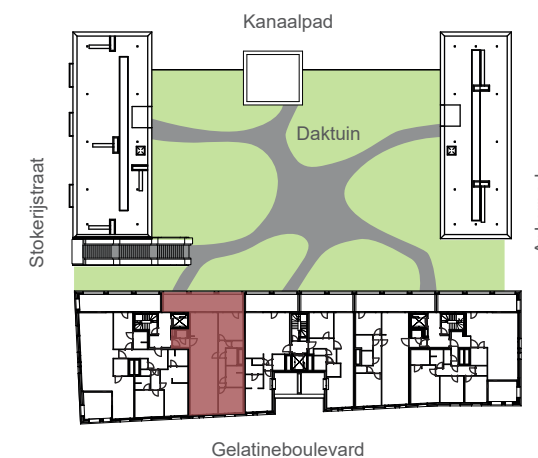

Gevel Gelatineboulevard

Dit plan is onderhevig aan eventuele wijzigingen ten gevolge van de technische vereisten van de uitvoering.
Alle meubels, inbouwkasten en toestellen zijn illustratief en zijn niet inbegrepen.
Inplanting en inrichting van de keuken zijn gegeven ten titel van inlichting.
Alle opgegeven maten zijn ruwbouwmaten zonder afwerking.

Niet-contractueel document. Appartementen te koop: in toep. van art. 5.2.6.
VCRO: Vg-so-gdv-gvkr-Vv. EPB-atteest beschikbaar ongeveer 6 maanden na voorlopige oplevering.
V.U.: Tom Van Becelaere – Broekermolenplein 2 – 3500 Hasselt