

BOECHOUT ZUIDERDAL


**LOT
124**

HALFOPEN BEBOUWING MET 3 SLAAPKAMERS

Inclusief: carport 175.09, parkeerplaats 175.08 en tuinberging
Grondoppervlakte: 212 m²



Voorgevel

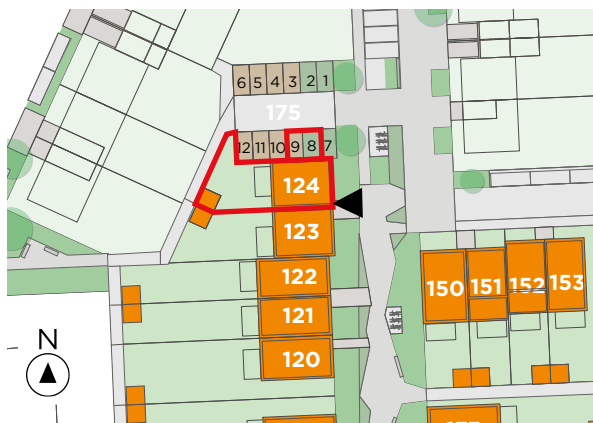

Situering lot 124 + carport 175.09 + parkeerplaats 175.08


Contacteer Conny De Laet

03 808 14 95

matexi.be - antwerpen@matexi.be




LOT 124

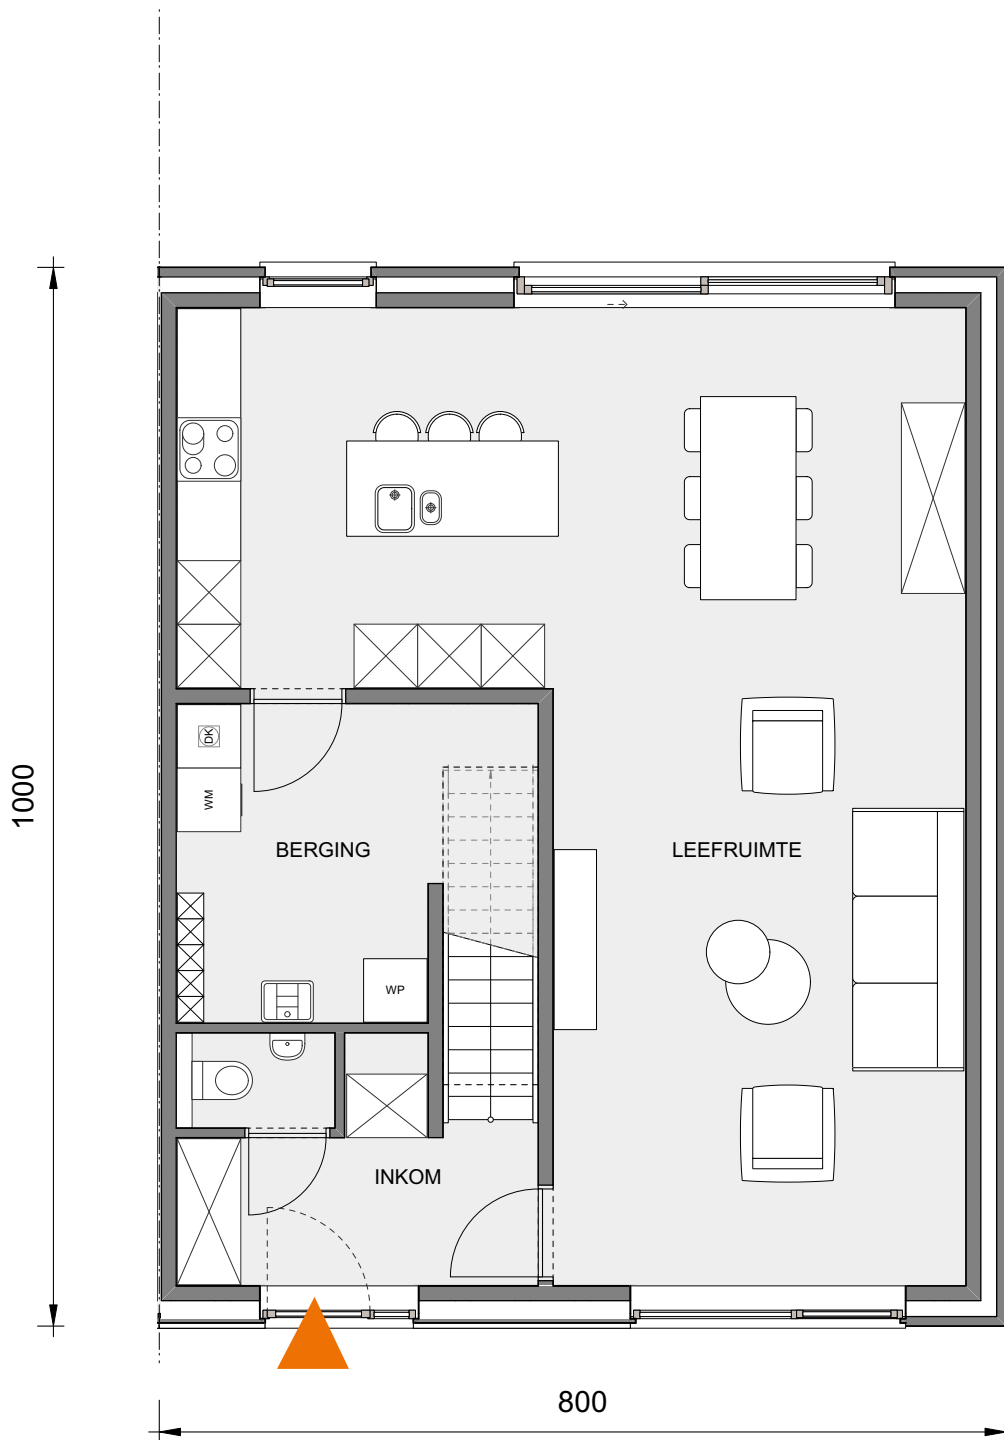

Gelijkvloers

Deze tekeningen geven een indruk v.h. project. Materialen, indeling, uitvoeringsdetails kunnen gewijzigd worden. Niet contractueel document in toep. van art. 5.2.6. VCRO: Vg - Wg gdv - gskr - Vv, EPB-atteest beschikbaar binnen 6 maanden na voorlopige oplevering.

LOT
124

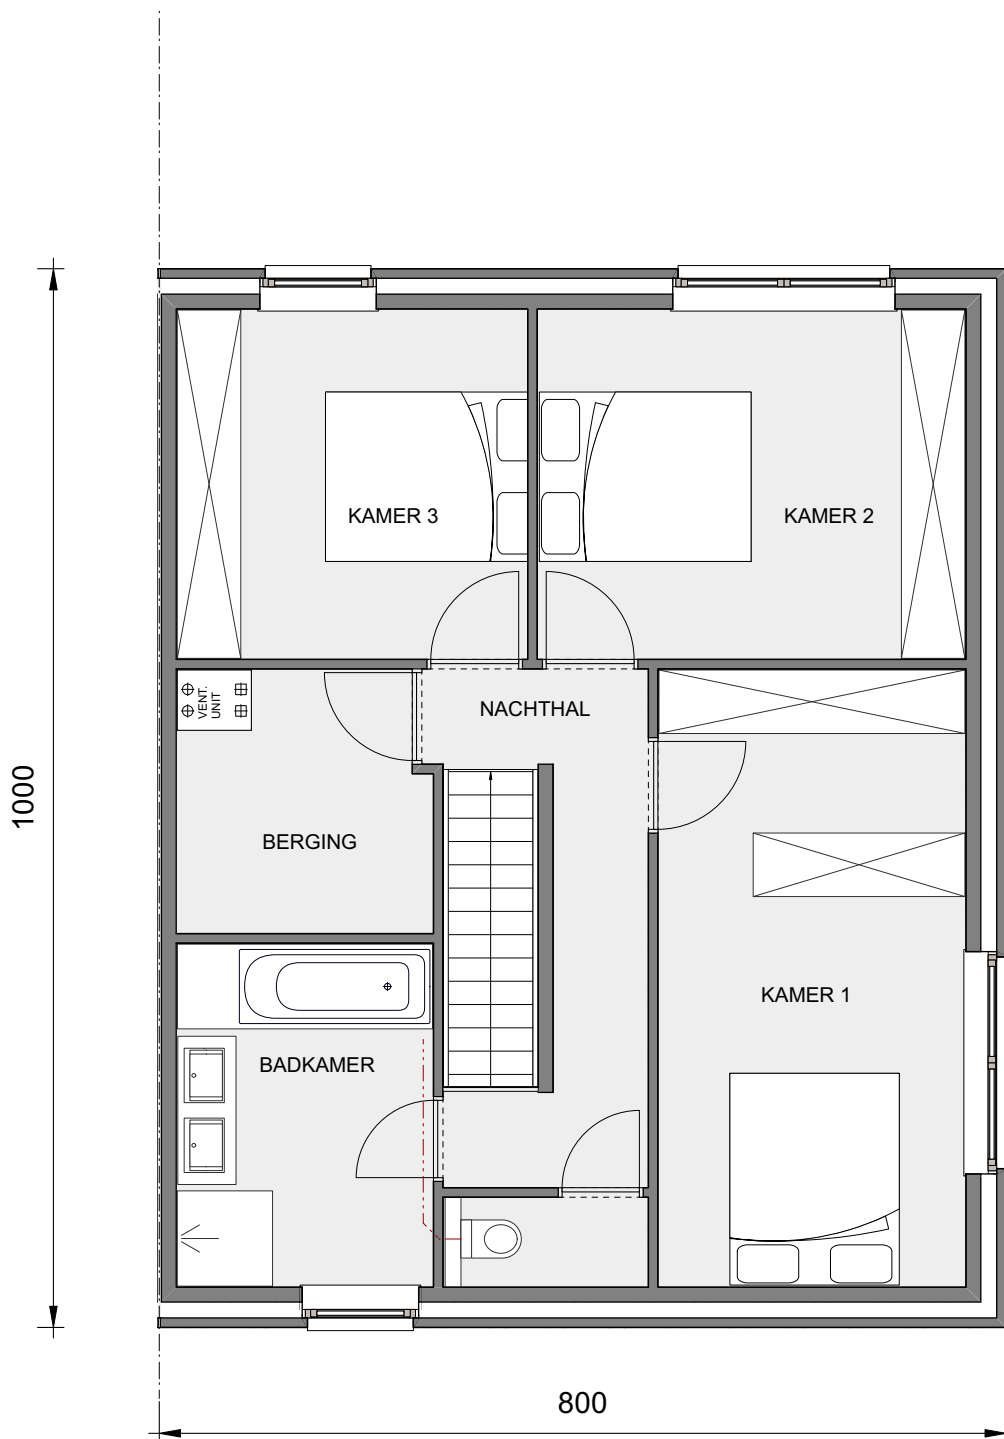

Eerste verdieping