



INPLANTING

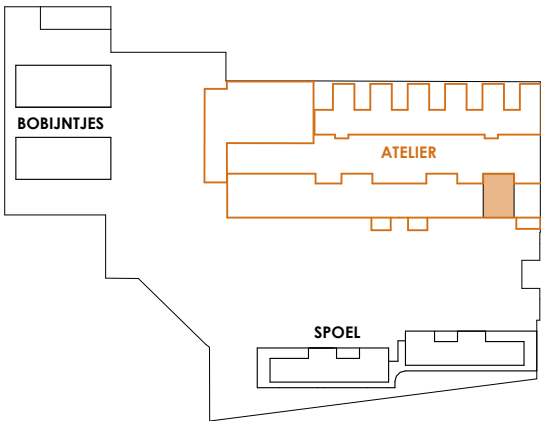


SITUERING

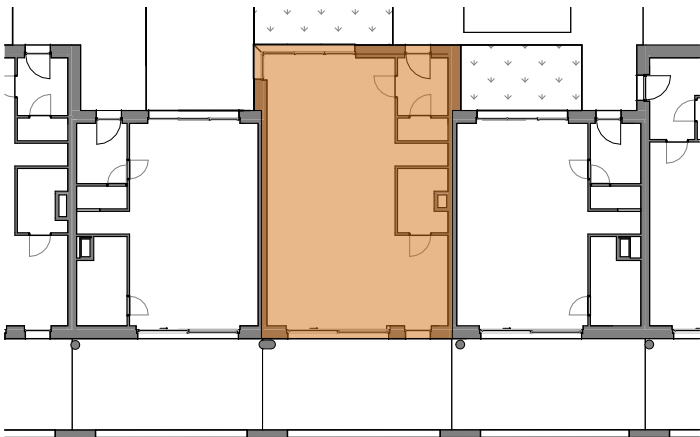


BINNENGEVEL NOORDWEST



GEVEL ZUIDOOST

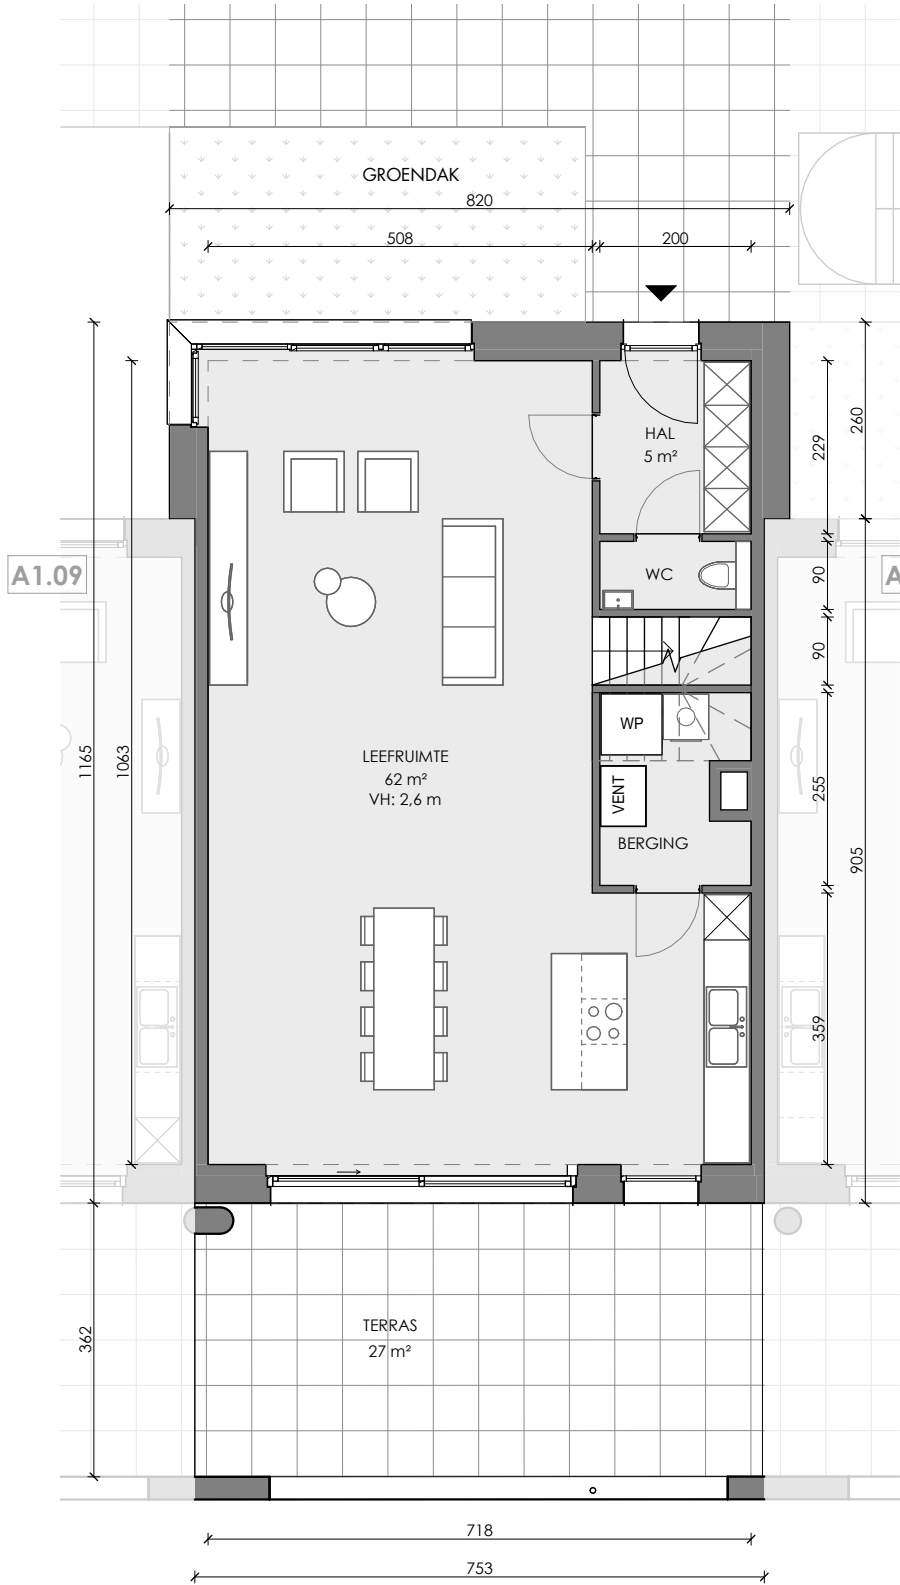

EERSTE VERDIEPING

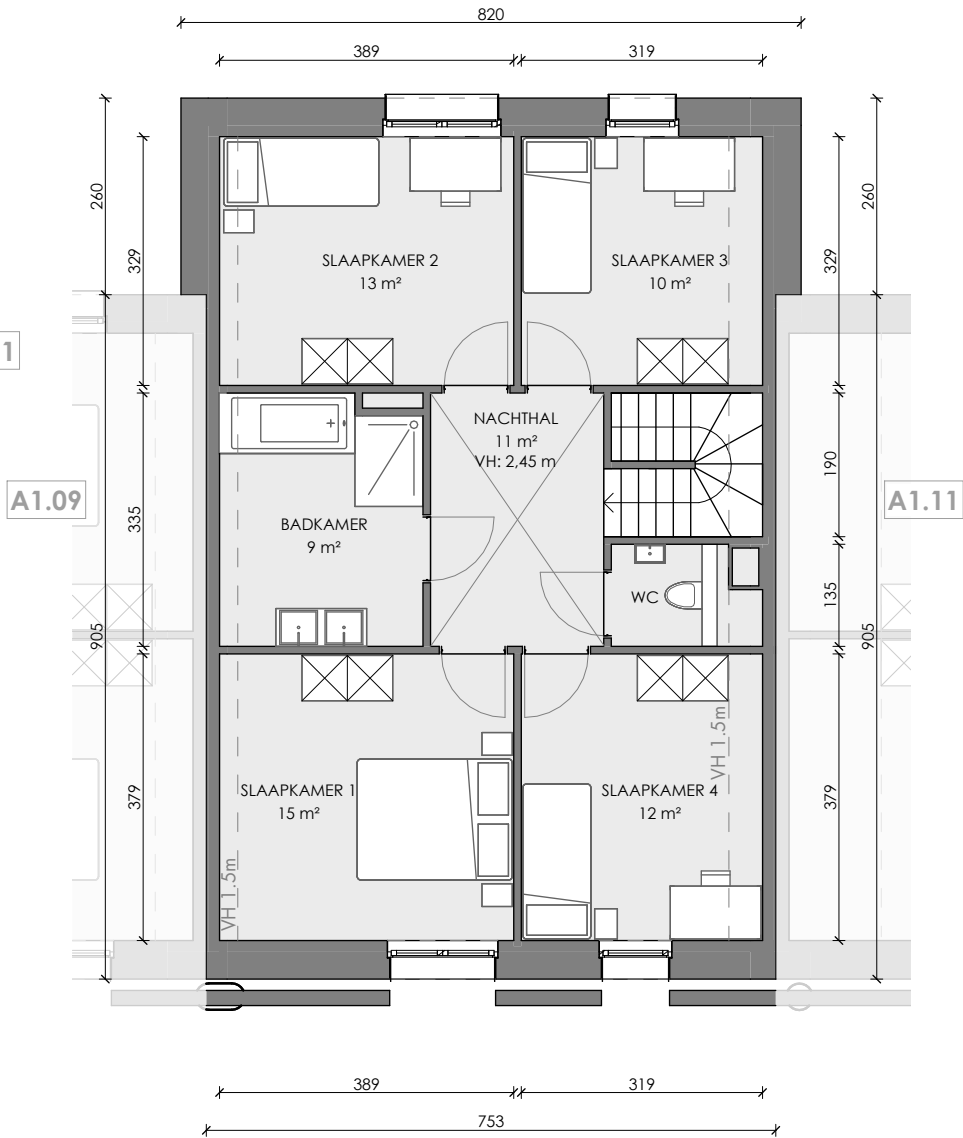

TWEDE VERDIEPING

Deze verkoopplannen zijn indicatief. Materialen, indeling en uitvoeringsdetails kunnen gewijzigd worden. Afwijkingen in maat ten opzichte van de plannen zijn mogelijk en zijn geen voorwerp voor prijsherzieningen. De indeling van de keuken en de badkamer wordt enkel ter illustratie meegedeeld. Meubilair en toebehoren zijn illustratief en maken geen deel uit van de verkoopovereenkomst. De schaal is enkel representatief bij afdruk op A3-formaat. Enkel de ondertekende verkoopdocumenten zijn bindend. Niet contractueel document. * = goud-aanpasbaar



1/100

BVO: 181 m²
VVO: 169 m²
terrasopp: 27 m²



Welkom
in de
buurt.

WON
DERS
TA D

DENC
studio