



Welkom
in de
buurt.

Blok B2 fase 3

App. B2-1.2

Kattenstraat
8800 Roeselare

verdieping

1

bruto oppervlakte

95,5 m2

bruto oppervlakte terras


13,5 m2



Inplantingsplan - Blok B2 fase 3



Gevelaanzicht - Blok B2 fase 3

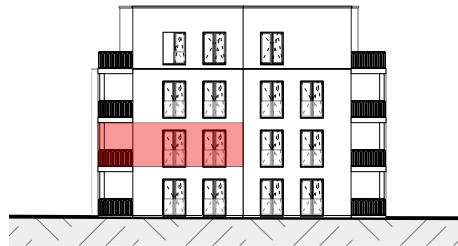

Projectontwikkelaar :

Architect concept/ uitvoering :




Matexi Projects NV
Franklin Rooseveltlaan 180,
8790 Waregem

bildt.

bildt. architecten bvba
Brugsesteenweg 63,
8800 Roeselare

Blok B2 fase 3 : App B2-1.2

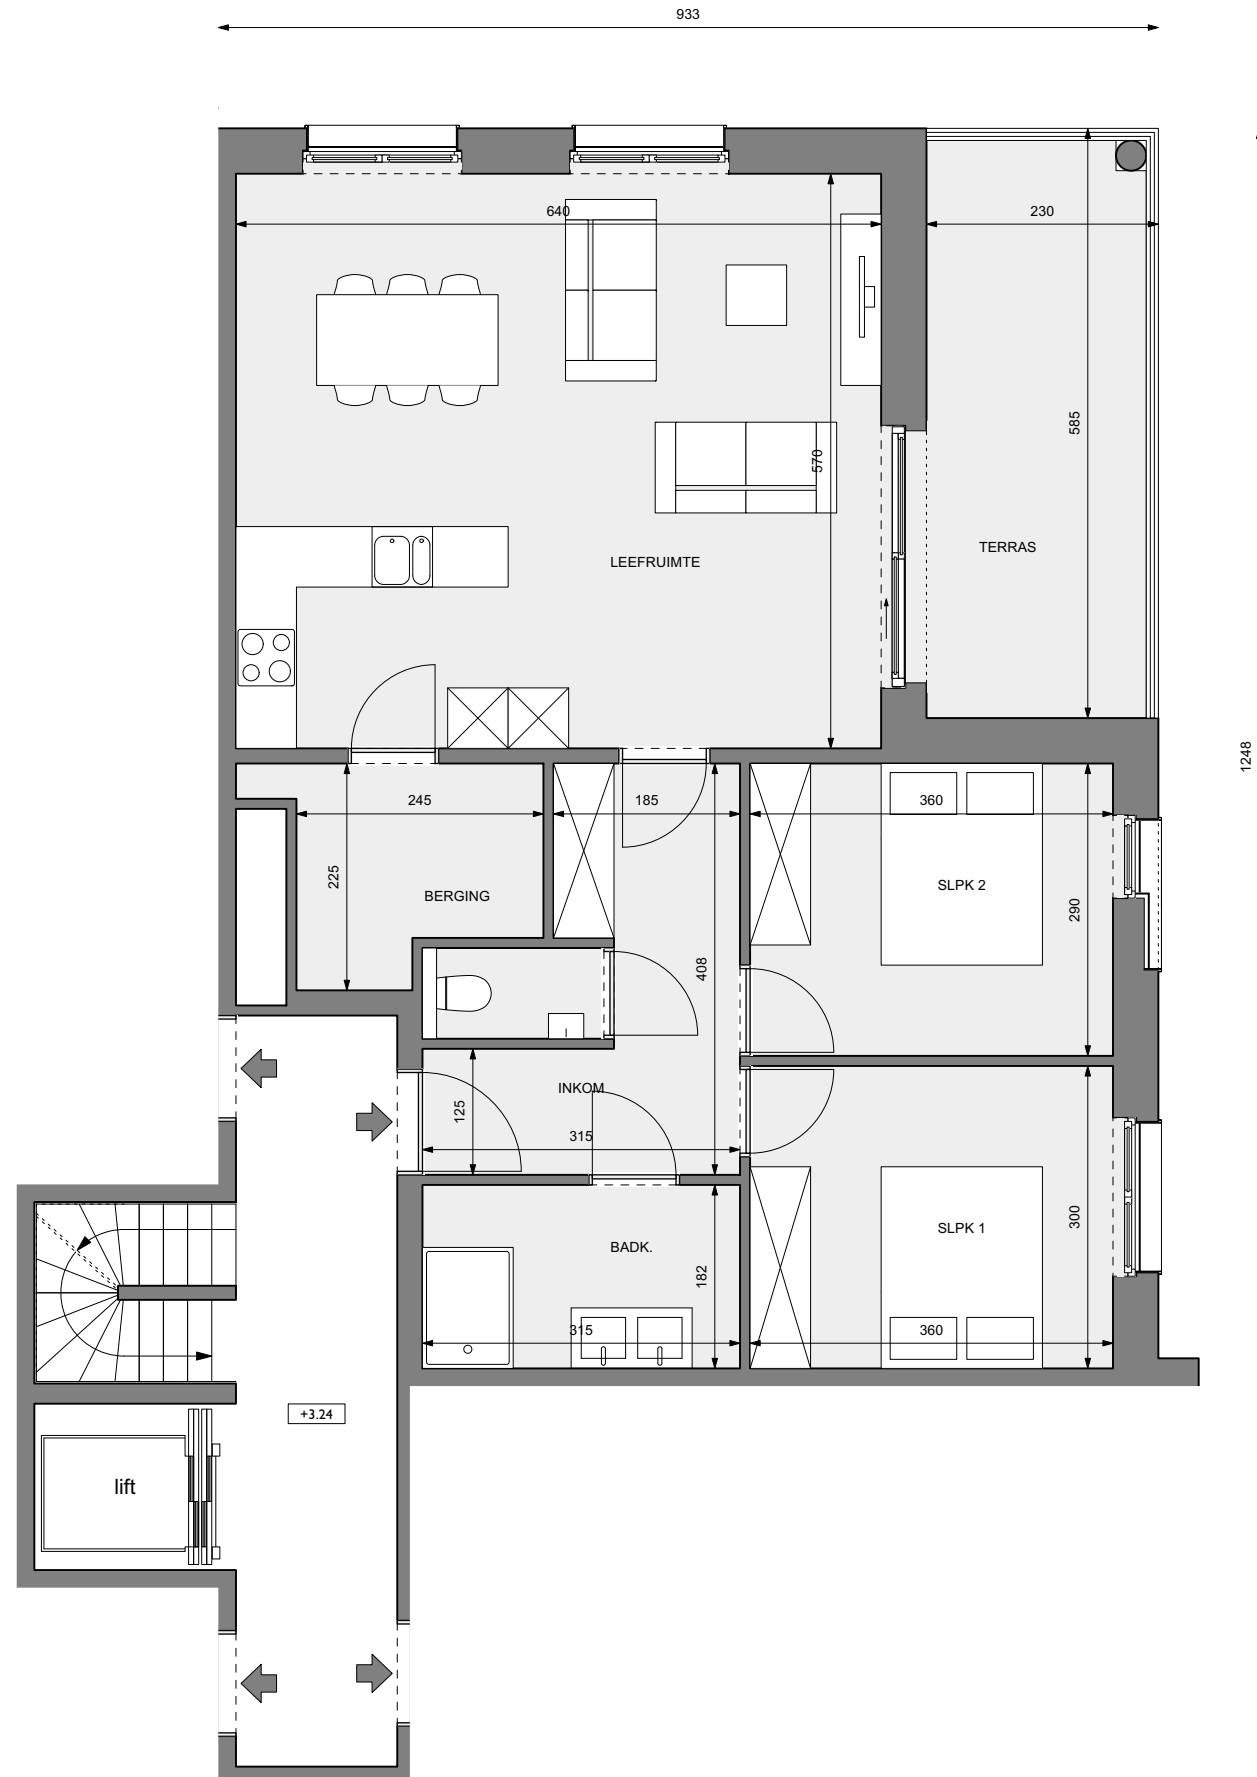

Deze plannen zijn indicatief. De bouwpromotor behoudt zich het recht voor wijzigingen aan te brengen. Afwijkingen in maat ten opzichte van de plannen zijn mogelijk en zijn geen voorwerp voor prijsherzieningen. De indeling van de keuken en de badkamers wordt enkel ter illustratie meegedeeld. Meubilair en toebehoren zijn illustratief en maken geen deel uit van de verkoopsovereenkomst. Enkel de ondertekende verkoopdocumenten zijn bindend.