



Welkom
in de
buurt.


SEA BREEZE

APP. 25/0403

Maurice Devriendtlaan 25
8370 Blankenberge

Verdieping
Bruto oppervlakte
Bruto oppervlakte terras

+4
70.3m²
8.6m²

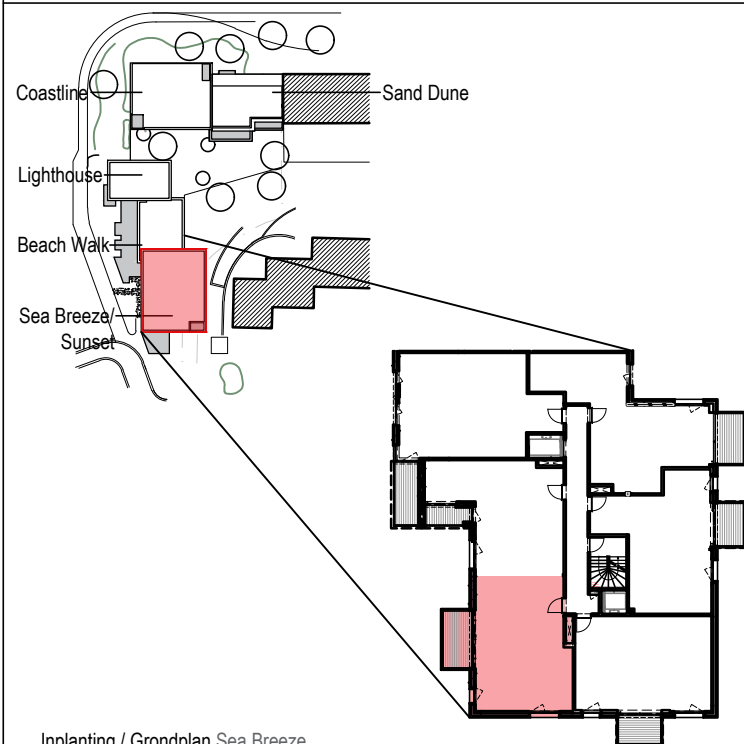

Inplanting / Grondplan Sea Breeze

gevelaanzicht Sea Breeze



Projectontwikkelaar



Matexi Projects NV
Franklin Rooseveltlaan 180,
8790 Waregem


Architect concept / uitvoering:



CAAN Architecten bvba
Gustaaf Callierlaan 35, 9000 Gent

Deze plannen zijn indicatief. De bouwpromotor behoudt zich het recht voor wijzigingen aan te brengen. Afwijkingen in maat ten opzichte van de plannen zijn mogelijk en zijn geen voorwerp voor prijsherzieningen. De indeling van de keuken en de badkamers wordt enkel ter illustratie meegedeeld. Meubilair en toebehoren zijn illustratief en maken geen deel uit van de verkoopsovereenkomst. Enkel de ondertekende verkoopdocumenten zijn bindend.

TYPE 1 : BASISPLAN

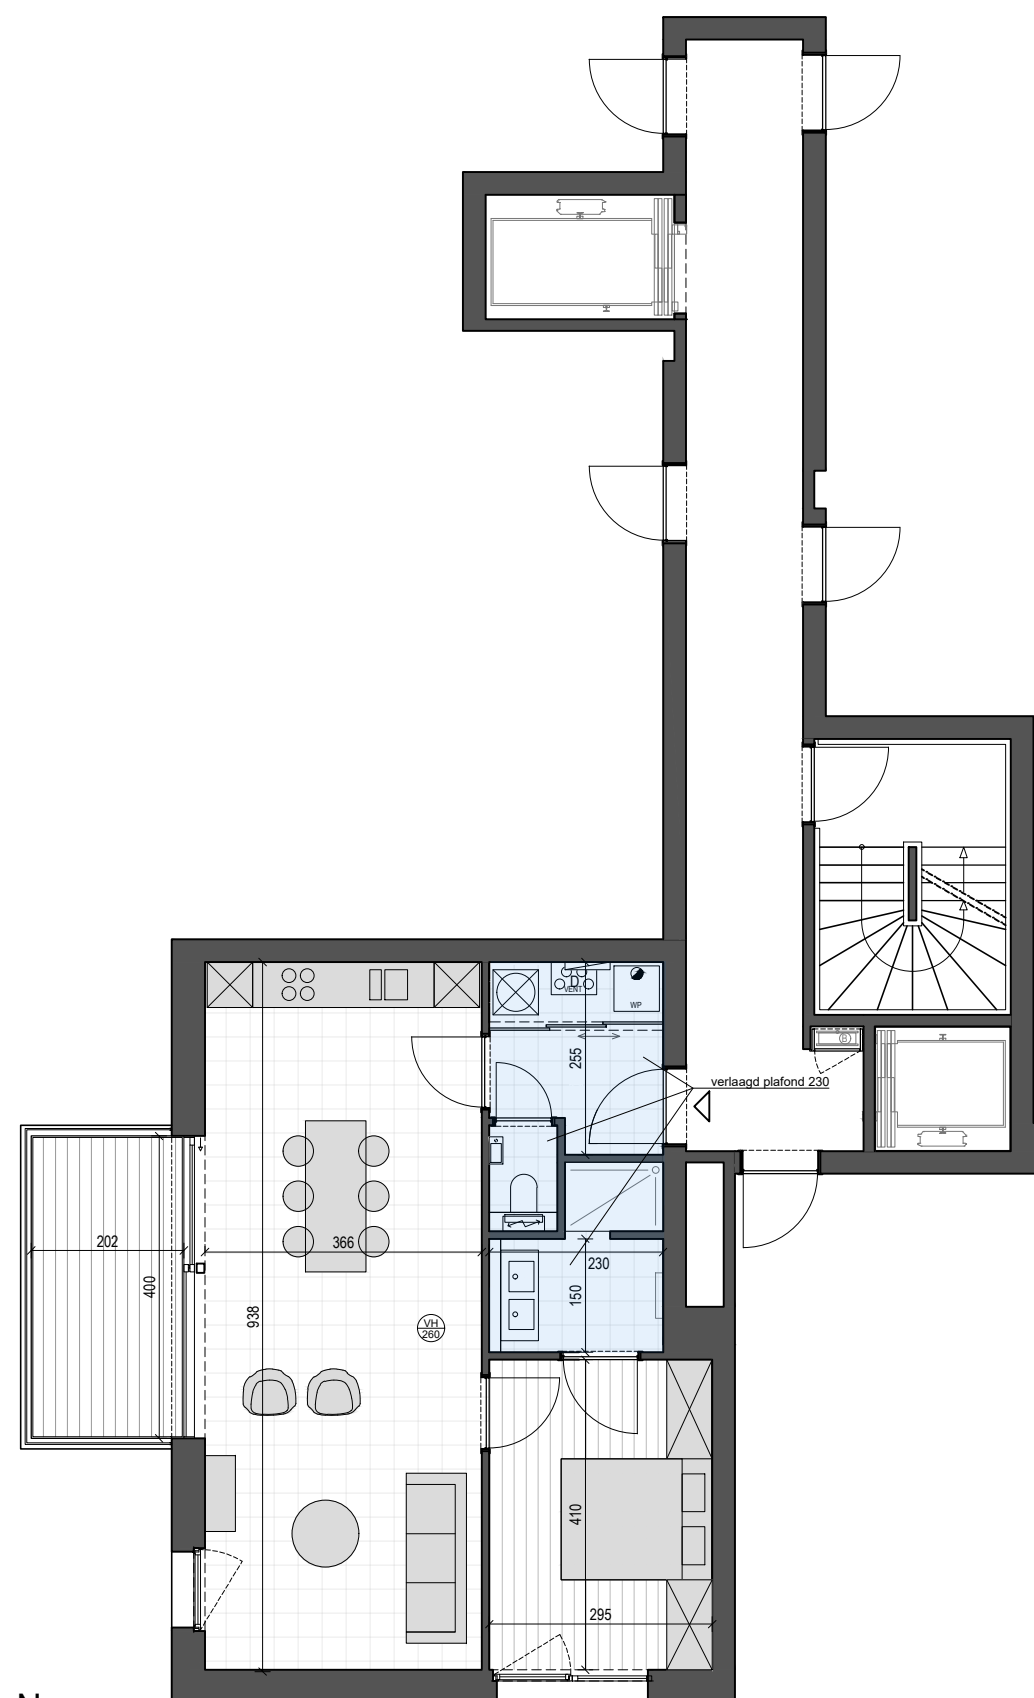

1 2 3 4 5m

