



Welkom  
in de  
buurt.


**Blok B1 fase 3**

App. B1-2.1

Kattenstraat  
8800 Roeselare

verdieping  
bruto oppervlakte  
bruto oppervlakte terras

2  
92 m2  
12,5 m2

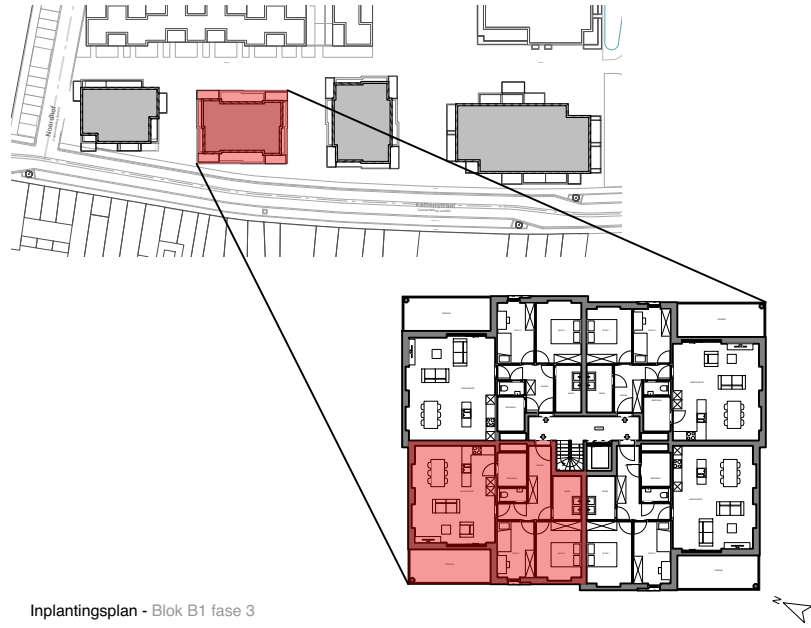

Projectontwikkelaar :

Architect concept/ uitvoering :




Matexi Projects NV  
Franklin Rooseveltlaan 180,  
8790 Waregem

**bildt.**

bildt. architecten bvba  
Brugsesteenweg 63,  
8800 Roeselare

Blok B1 fase 3 : App B1-2.1

905

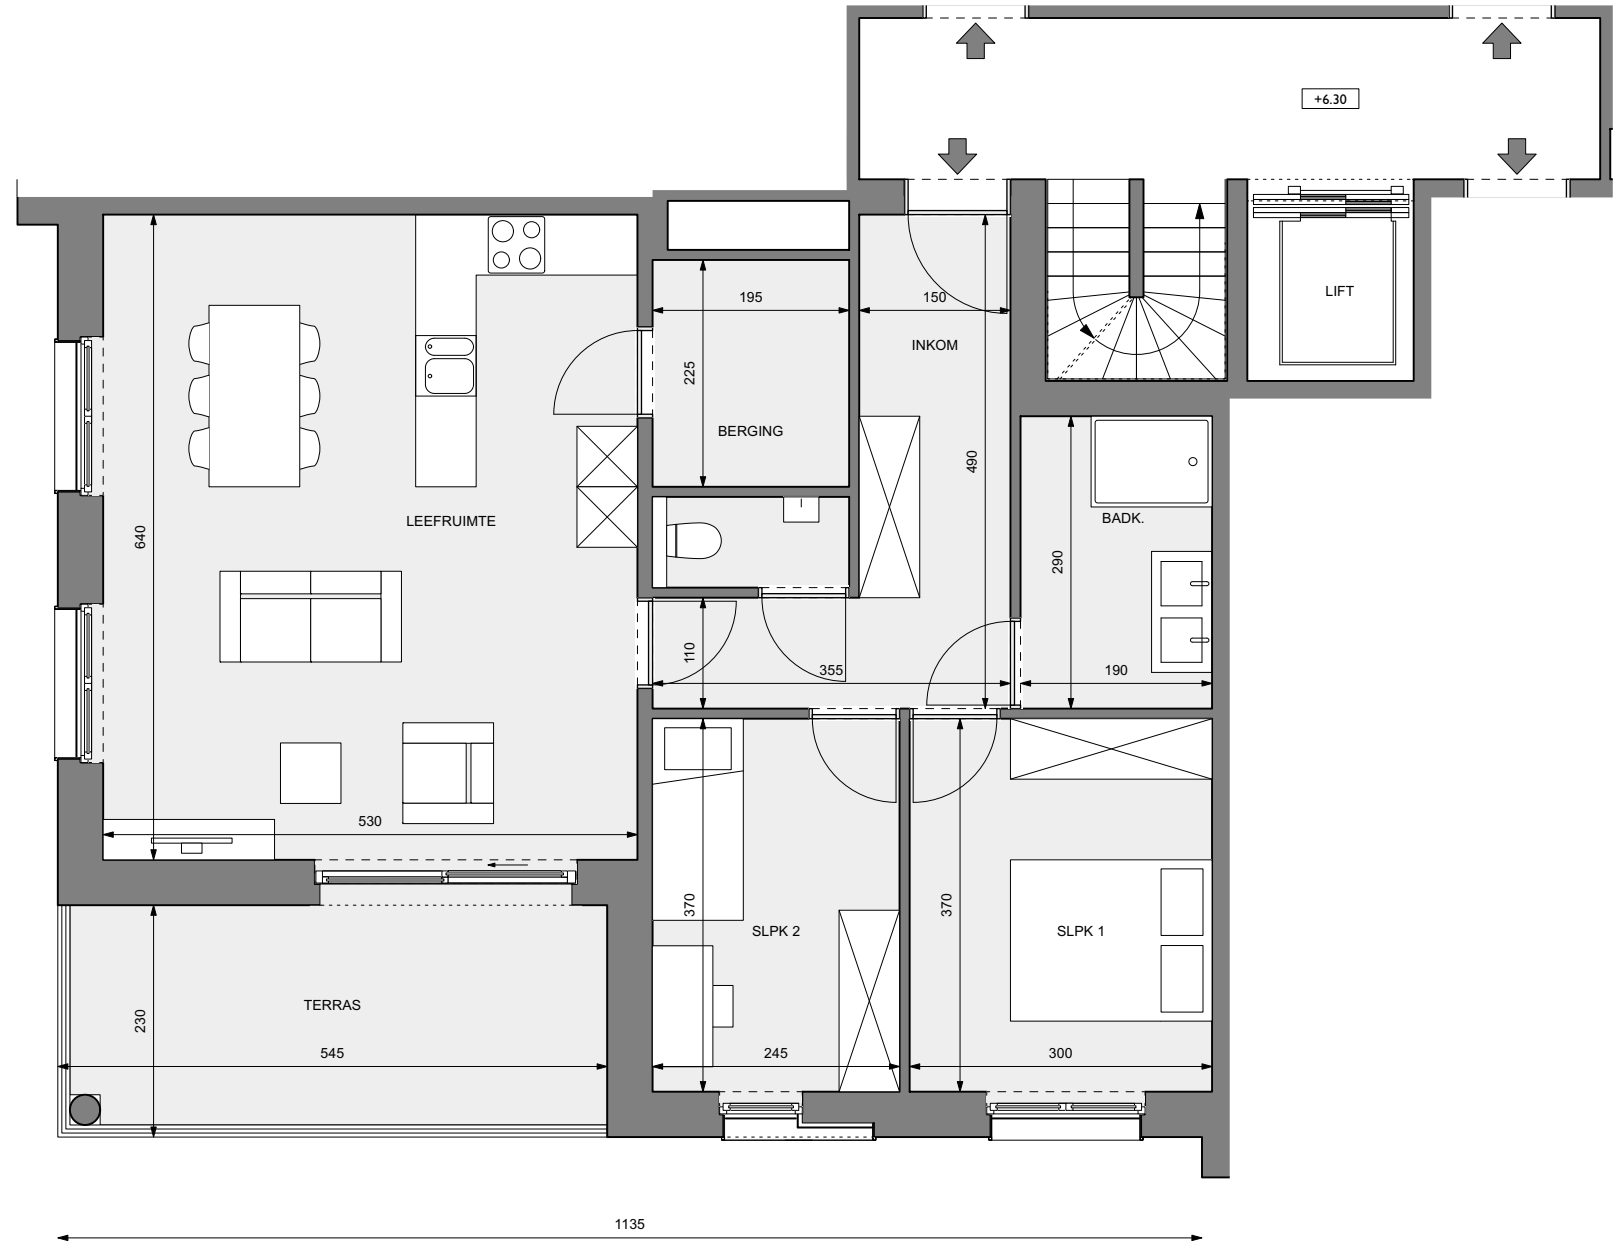

1135



Deze plannen zijn indicatief. De bouwpromotor behoudt zich het recht voor wijzigingen aan te brengen. Afwijkingen in maat ten opzichte van de plannen zijn mogelijk en zijn geen voorwerp voor prijsherzieningen. De indeling van de keuken en de badkamers wordt enkel ter illustratie meegedeeld. Meubilair en toebehoren zijn illustratief en maken geen deel uit van de verkoopsovereenkomst. Enkel de ondertekende verkoopdocumenten zijn bindend.