

BOECHOUT ZUIDERDAL


**LOT
120**

HALFOPEN BEBOUWING MET 4 SLAAPKAMERS

Inclusief: carports 175.11 + 175.12 en tuinberging
Grondoppervlakte: 362 m²



Voorgevel

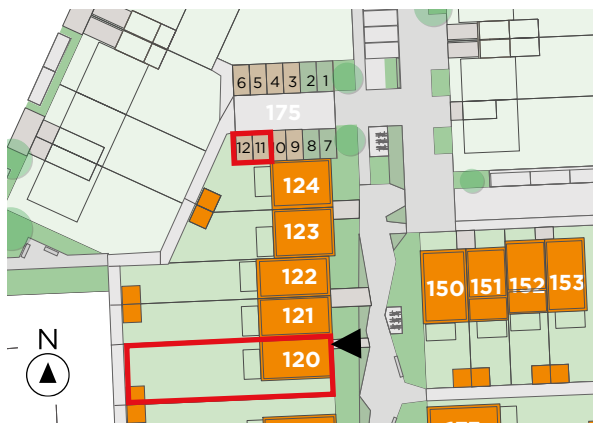

Situering lot 120 + carports 175.11 + 175.12


Contacteer Conny De Laet

03 808 14 95

matexi.be - antwerpen@matexi.be




LOT
120

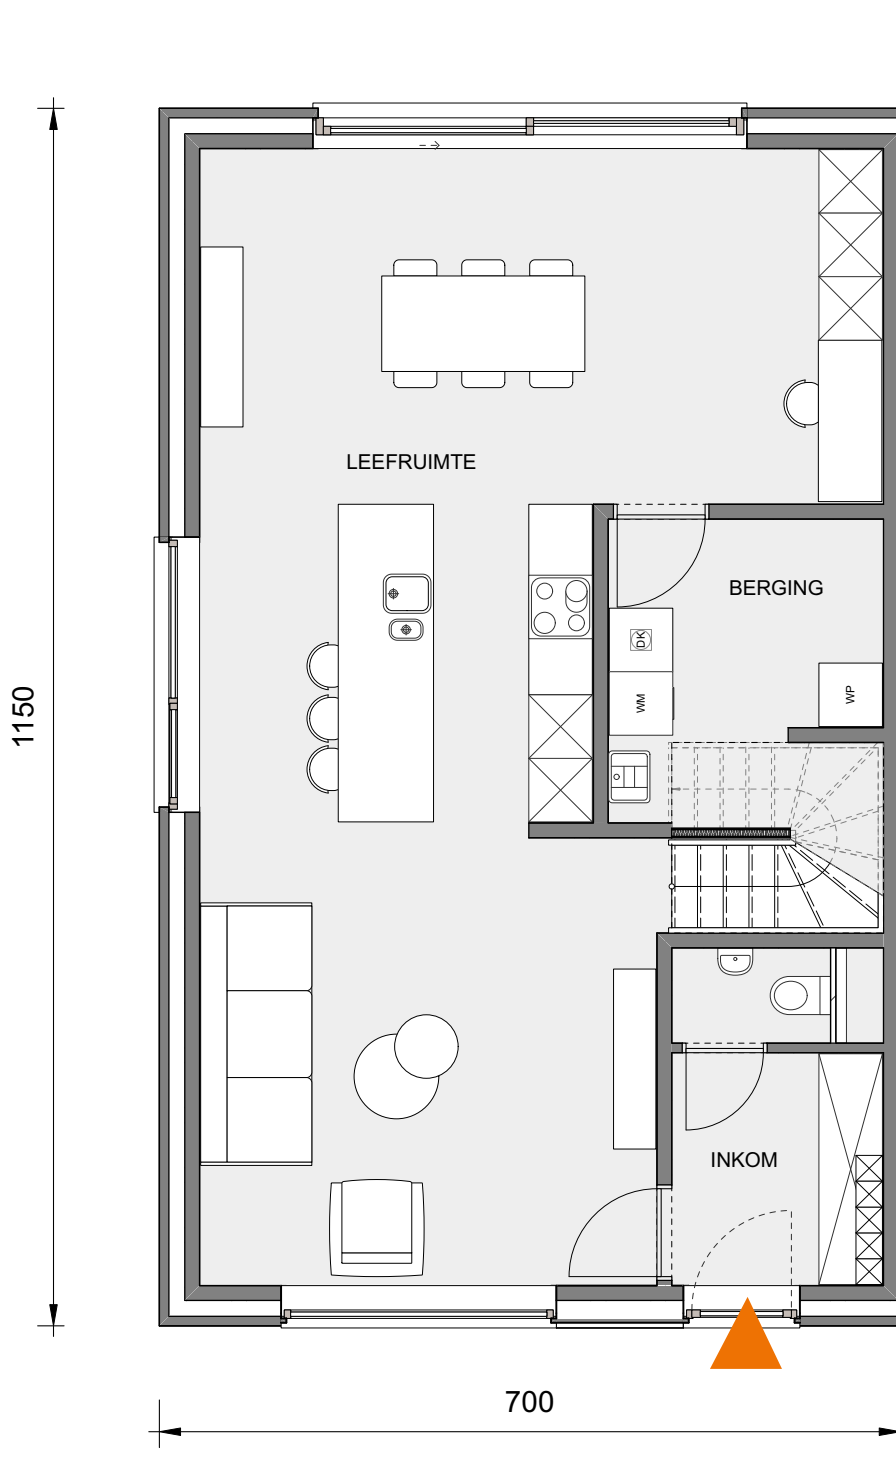

Gelijkvloers

Deze tekeningen geven een indruk v.h. project. Materialen, indeling, uitvoeringsdetails kunnen gewijzigd worden. Niet contractueel document in toep. van art. 5.2.6. VCRO: Vg - Wg gdv - gskr - Vv, EPB-attest beschikbaar binnen 6 maanden na voorlopige oplevering.

LOT
120

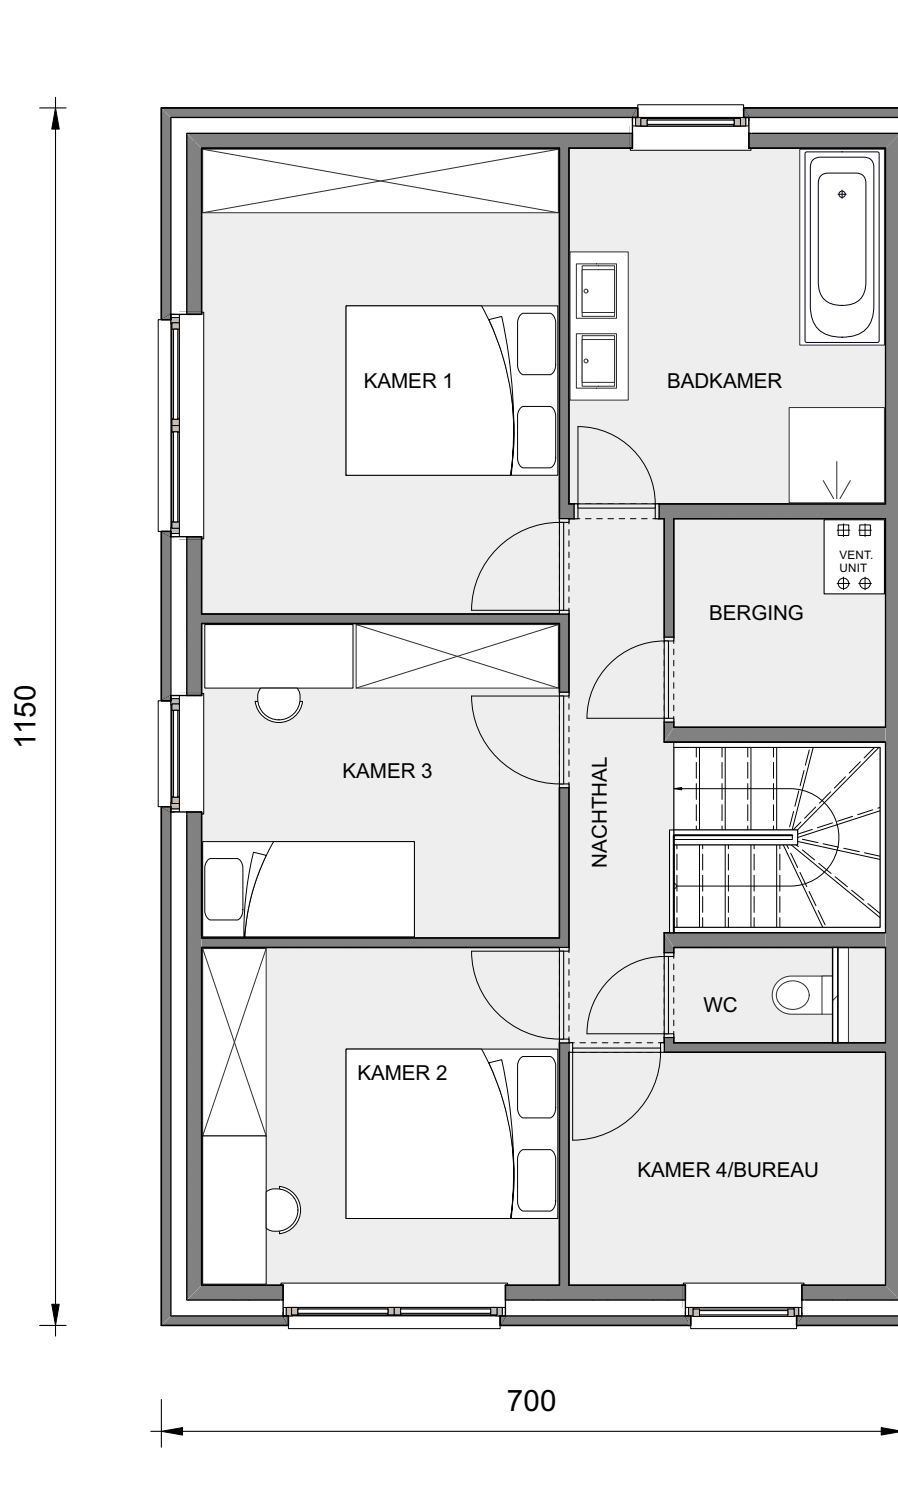

Eerste verdieping