

WIJNEGEM ERTBRUGGE

**LOT  
3**

## HALFOPEN BEBOUWING MET 3 SLAAPKAMERS

Grondoppervlakte: 273 m<sup>2</sup>


Inclusief: autostaanplaats – zolder (optioneel af te werken)



**Voorgevel**



**Situering**

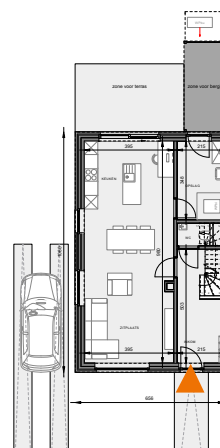

**Plan gelijkvloers incl. tuin en staanplaatsen**


Contacteer onze Sales Consultant

**03 808 43 94**

matexi.be - info@matexi.be




LOT  
3

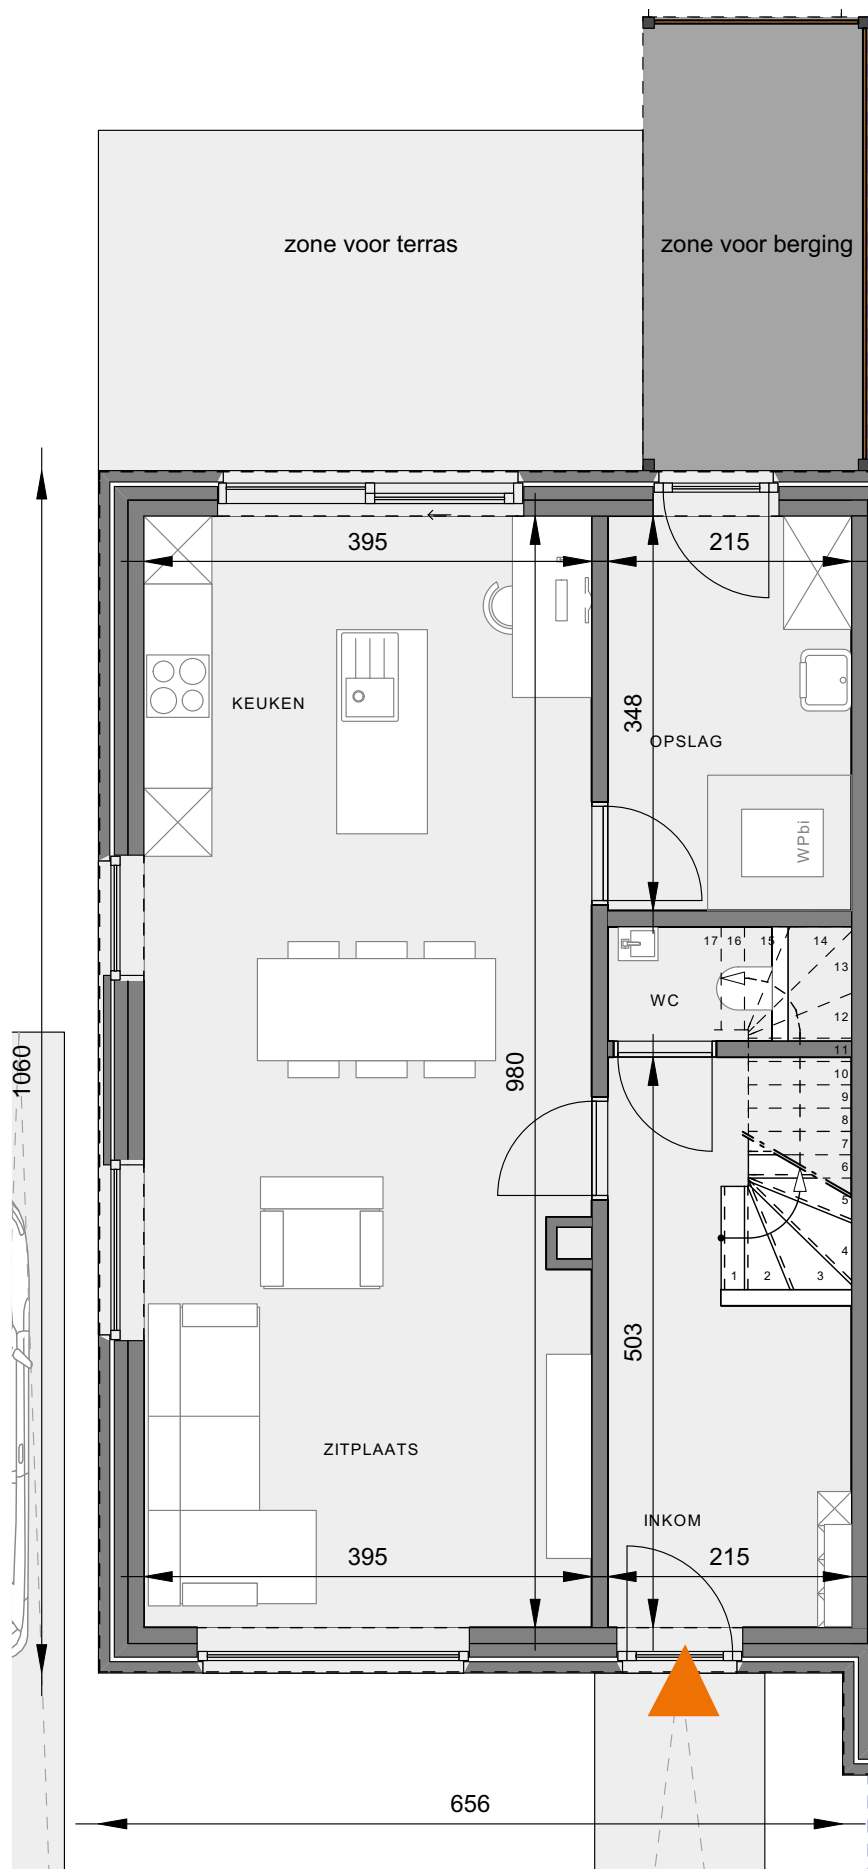

**Gelijkvloers**

Deze tekeningen geven een indruk v.h. project. Materialen, indeling, uitvoeringsdetails kunnen gewijzigd worden. Niet contractueel document in toep. van art. 5.2.6. VCRO: Vg - Wg gdv - gskr - Vv. EPB-atteest beschikbaar binnen 6 maanden na voorlopige oplevering.

LOT  
3

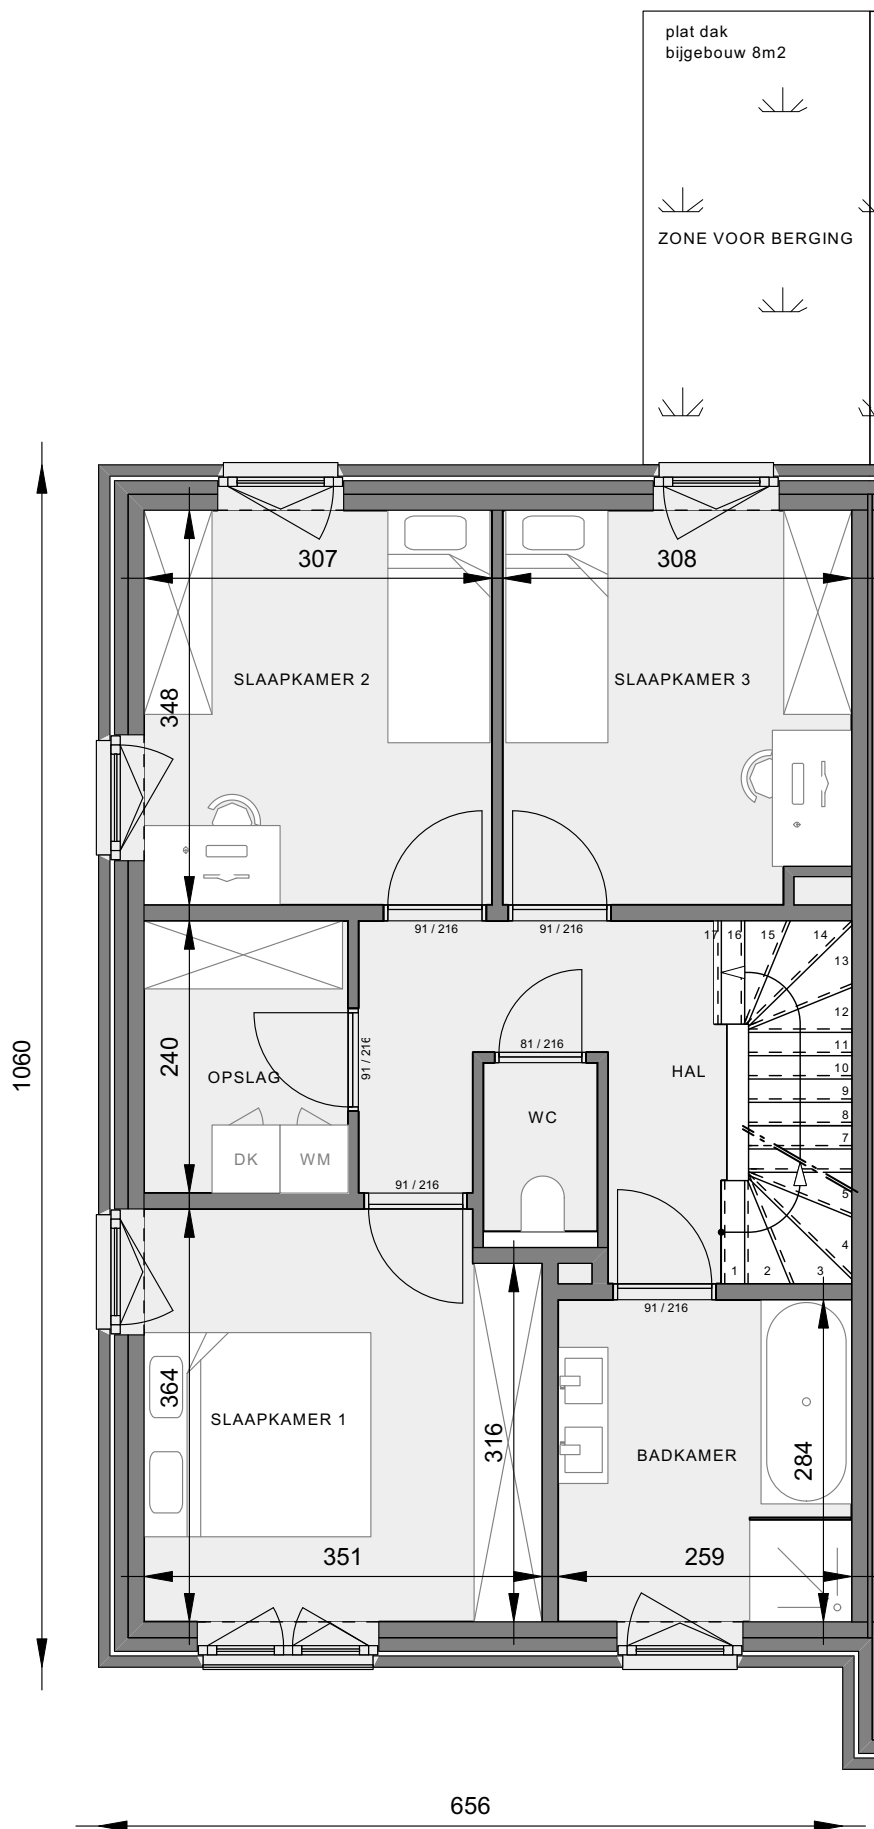

Eerste verdieping


Contacteer onze Sales Consultant

03 808 43 94

matexi.be - info@matexi.be



# LOT 3

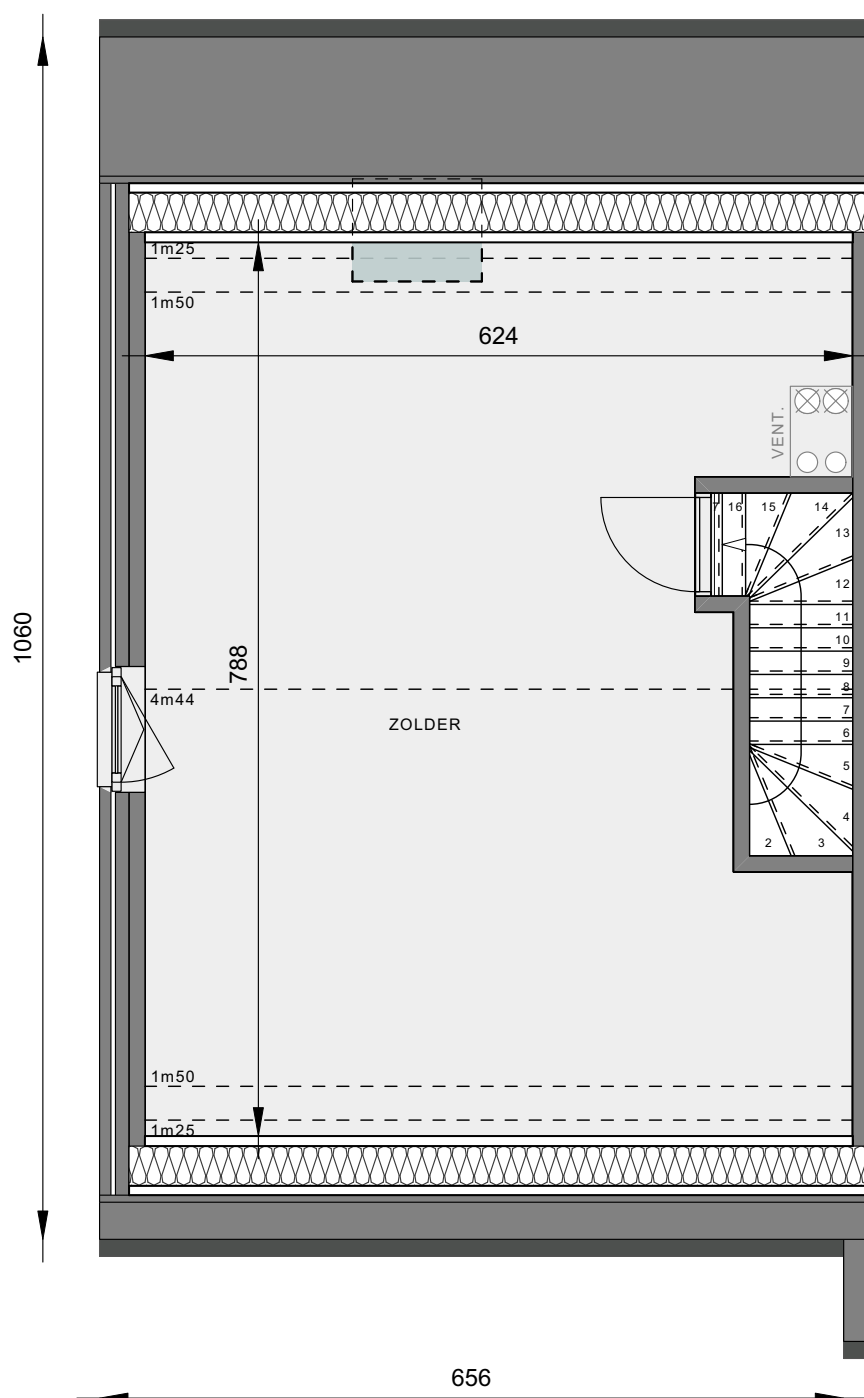

## Zolder (optioneel af te werken)

Deze tekeningen geven een indruk v.h. project. Materialen, indeling, uitvoeringsdetails kunnen gewijzigd worden. Niet contractueel document in toep. van art. 5.2.6. VCRO: Vg - Wg gdv - gykr - Vv. EPB-atteest beschikbaar binnen 6 maanden na voorlopige oplevering.