

HEUSDEN-ZOLDER DORPSHOF


**APP
0.4**

GELIJKVLOERS MET 2 SLAAPKAMERS

Oppervlakte: 95 m² — Terras: 27 m²



Situering

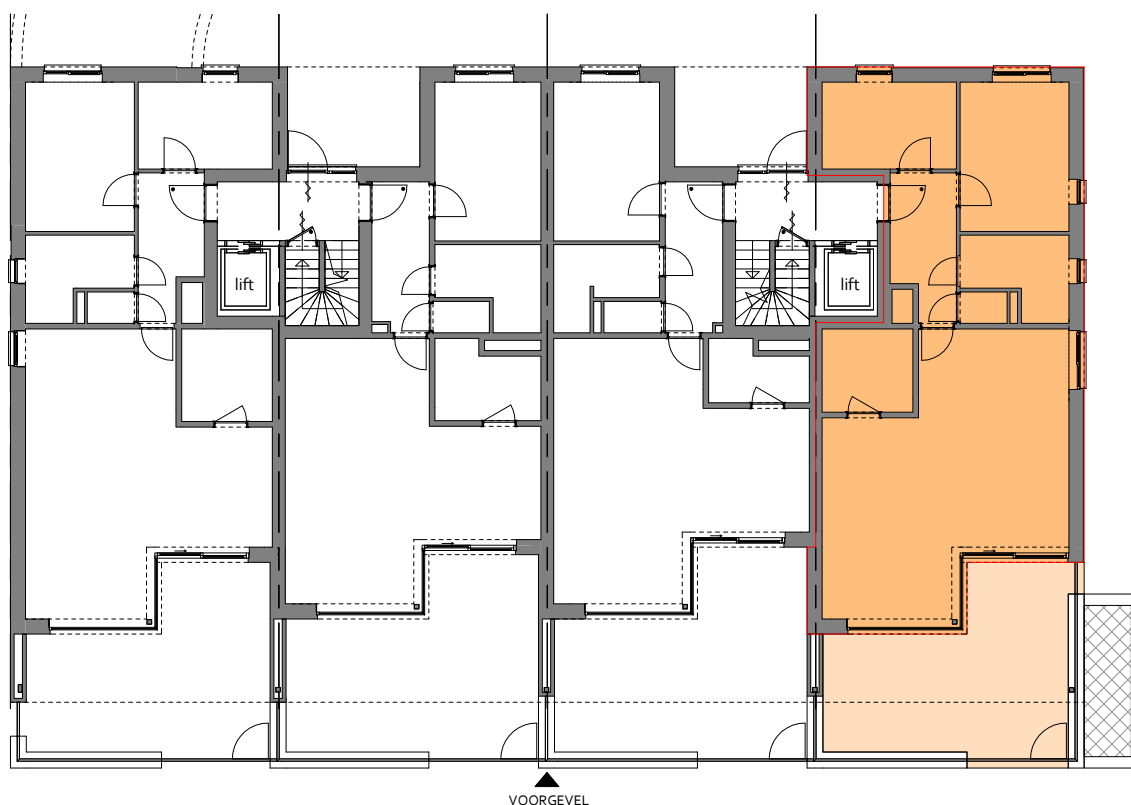

Overzichtsplan


Contacteer onze Sales Consultant

011 98 83 37

matexi.be - info@matexi.be



APP 0.4

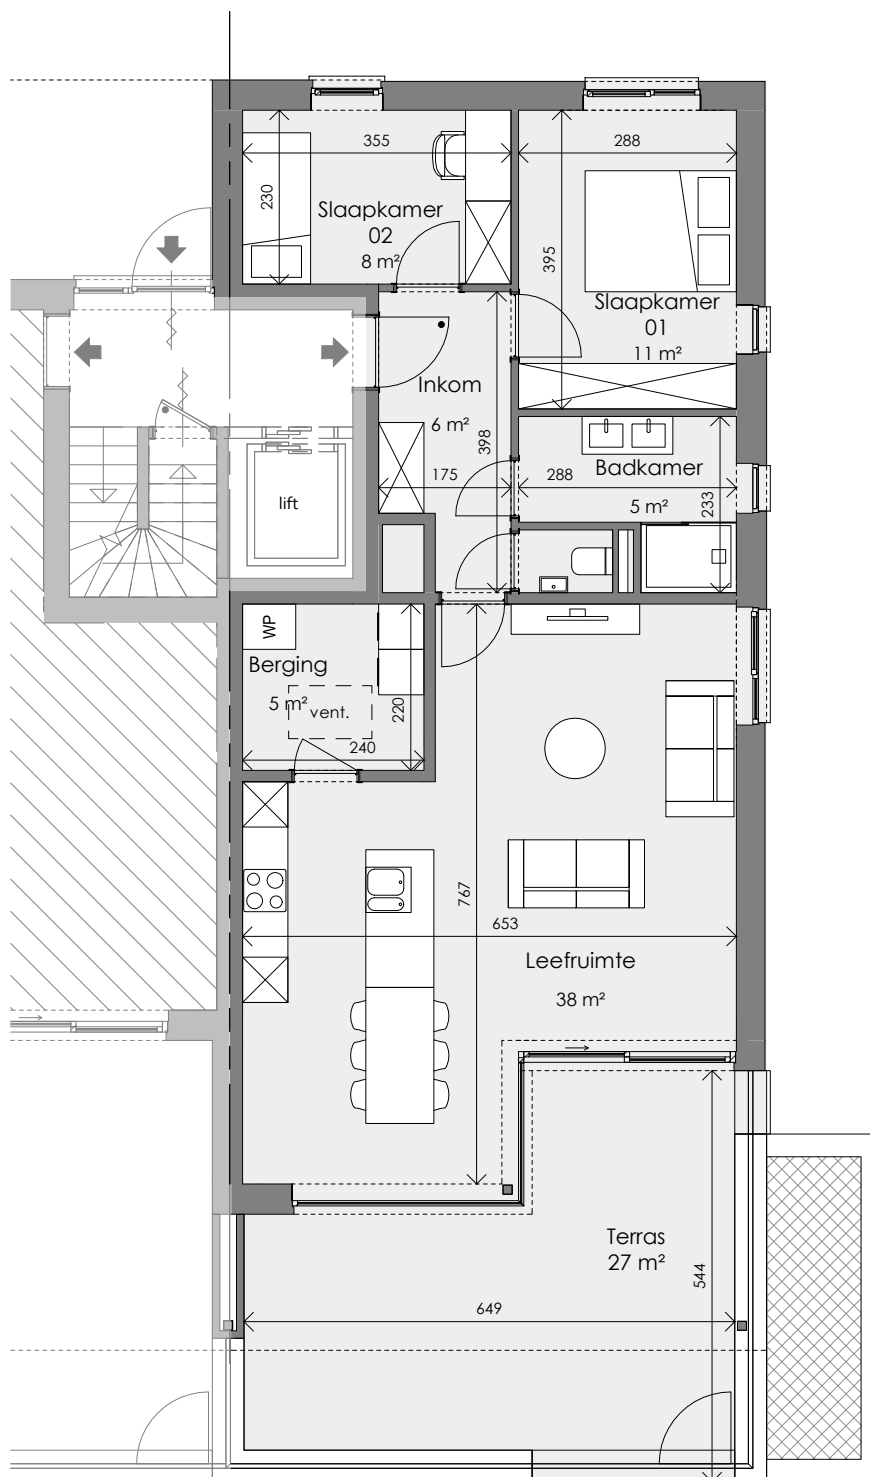

Grondplan

Deze tekeningen geven een indruk v.h. project. Materialen, indeling, uitvoeringsdetails kunnen gewijzigd worden. Niet contractueel document in toep. van art. 5.2.6. VCRO: Vg - Wg gdv - gvr - Vv, EPB-atteest beschikbaar binnen 6 maanden na voorlopige oplevering.