

MERKSPLAS PASTOOR CEULEMANSSTRAAT

**LOT
25**

HALFOPEN BEBOUWING MET 3 SLAAPKAMERS

Inclusief: tuinberging en
zolder (optioneel af te werken)

Grondoppervlakte: 314 m²



Voorgevel



Situering


Contacteer onze Sales Consultant

014 48 26 81

matexi.be - info@matexi.be




LOT
25

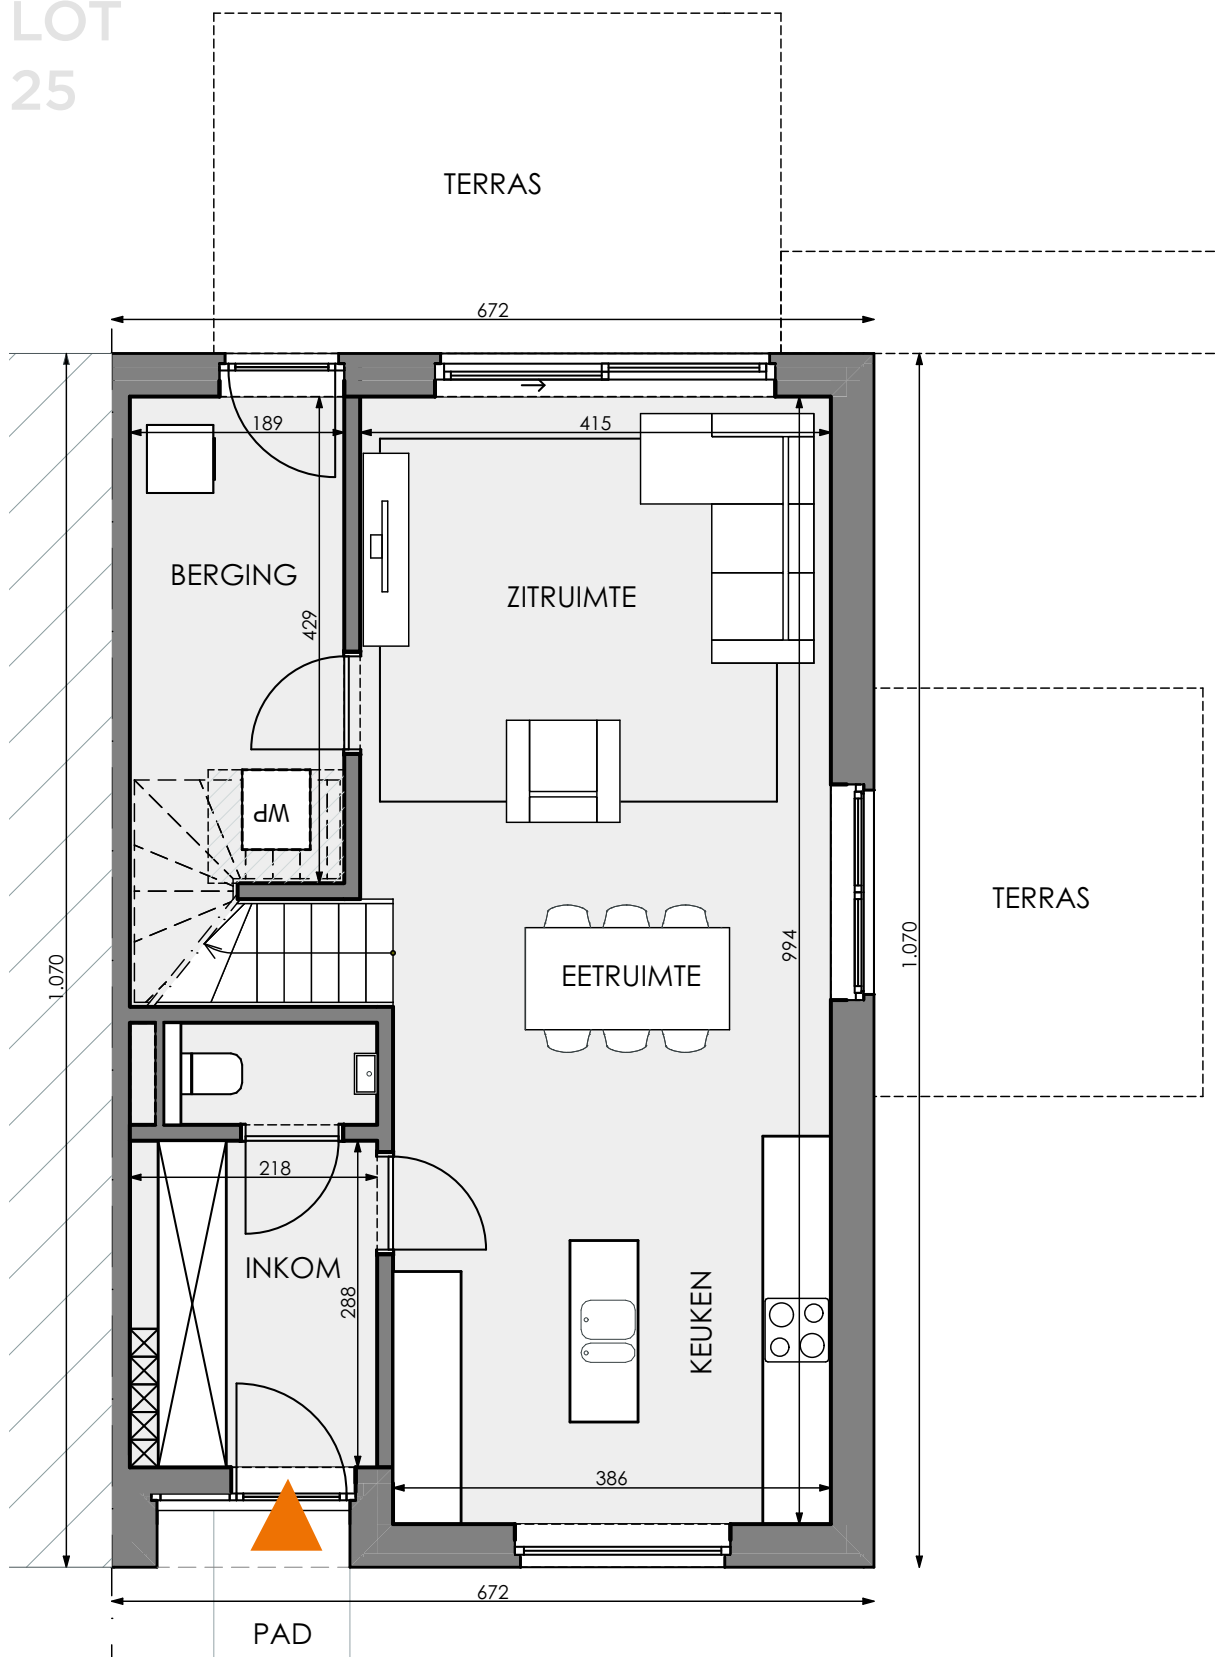

Gelijkvloers

Deze tekeningen geven een indruk v.h. project. Materialen, indeling, uitvoeringsdetails kunnen gewijzigd worden. Niet contractueel document in toep. van art. 5.2.6. VCRO: Vg - Wg gdv - gykr - Vv. EPB-atteest beschikbaar binnen 6 maanden na voorlopige oplevering.

LOT
25

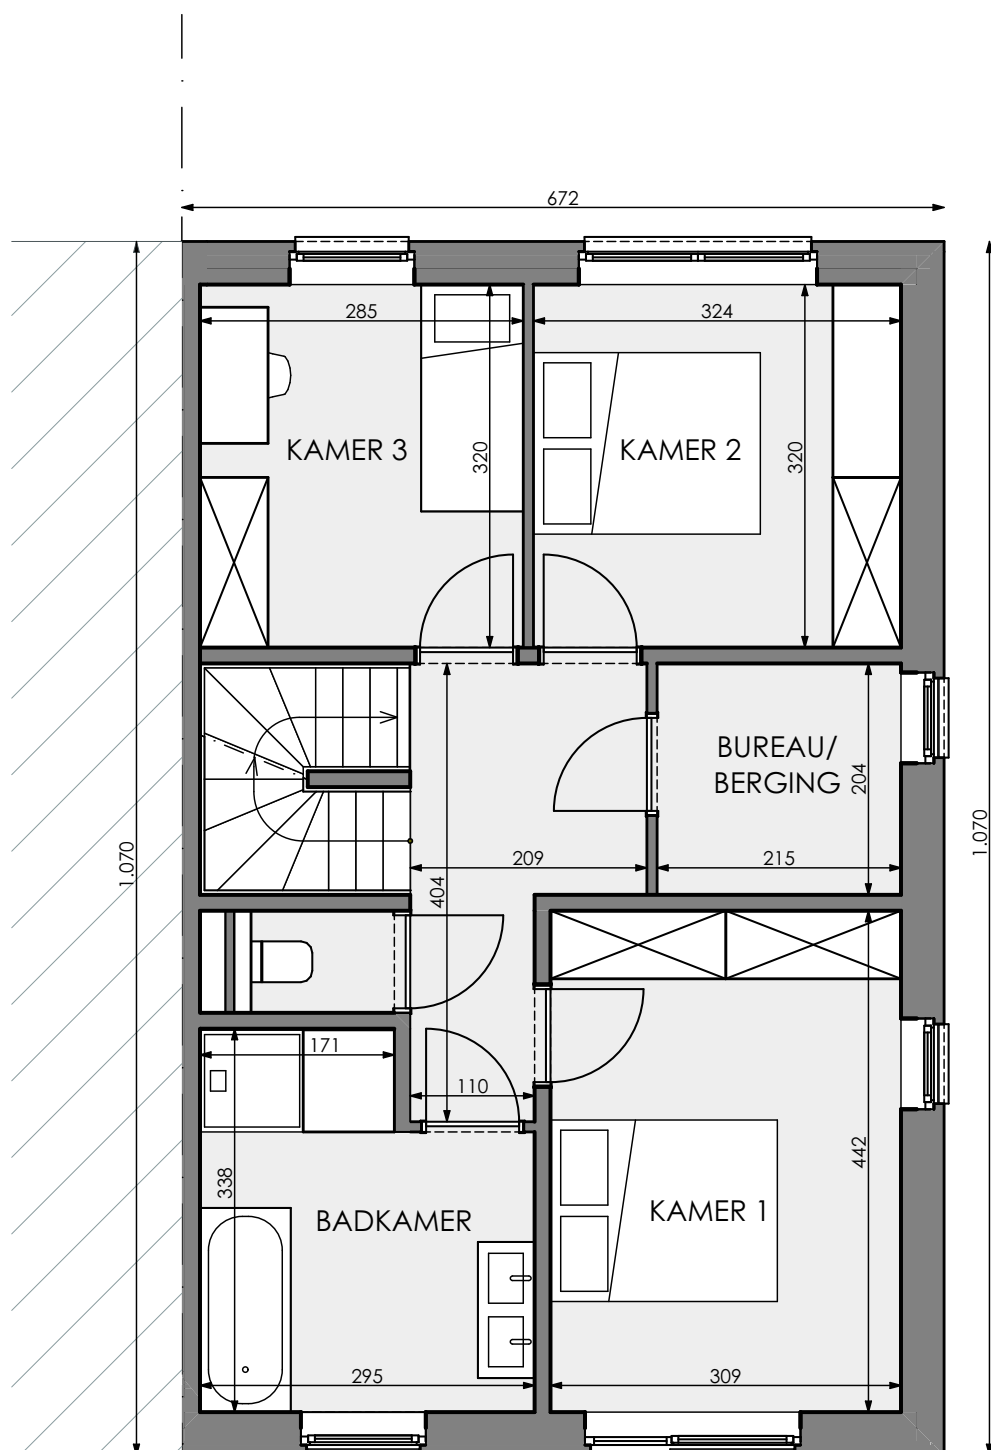

Eerste verdieping


Contacteer onze Sales Consultant

014 48 26 81

matexi.be - info@matexi.be



LOT 25

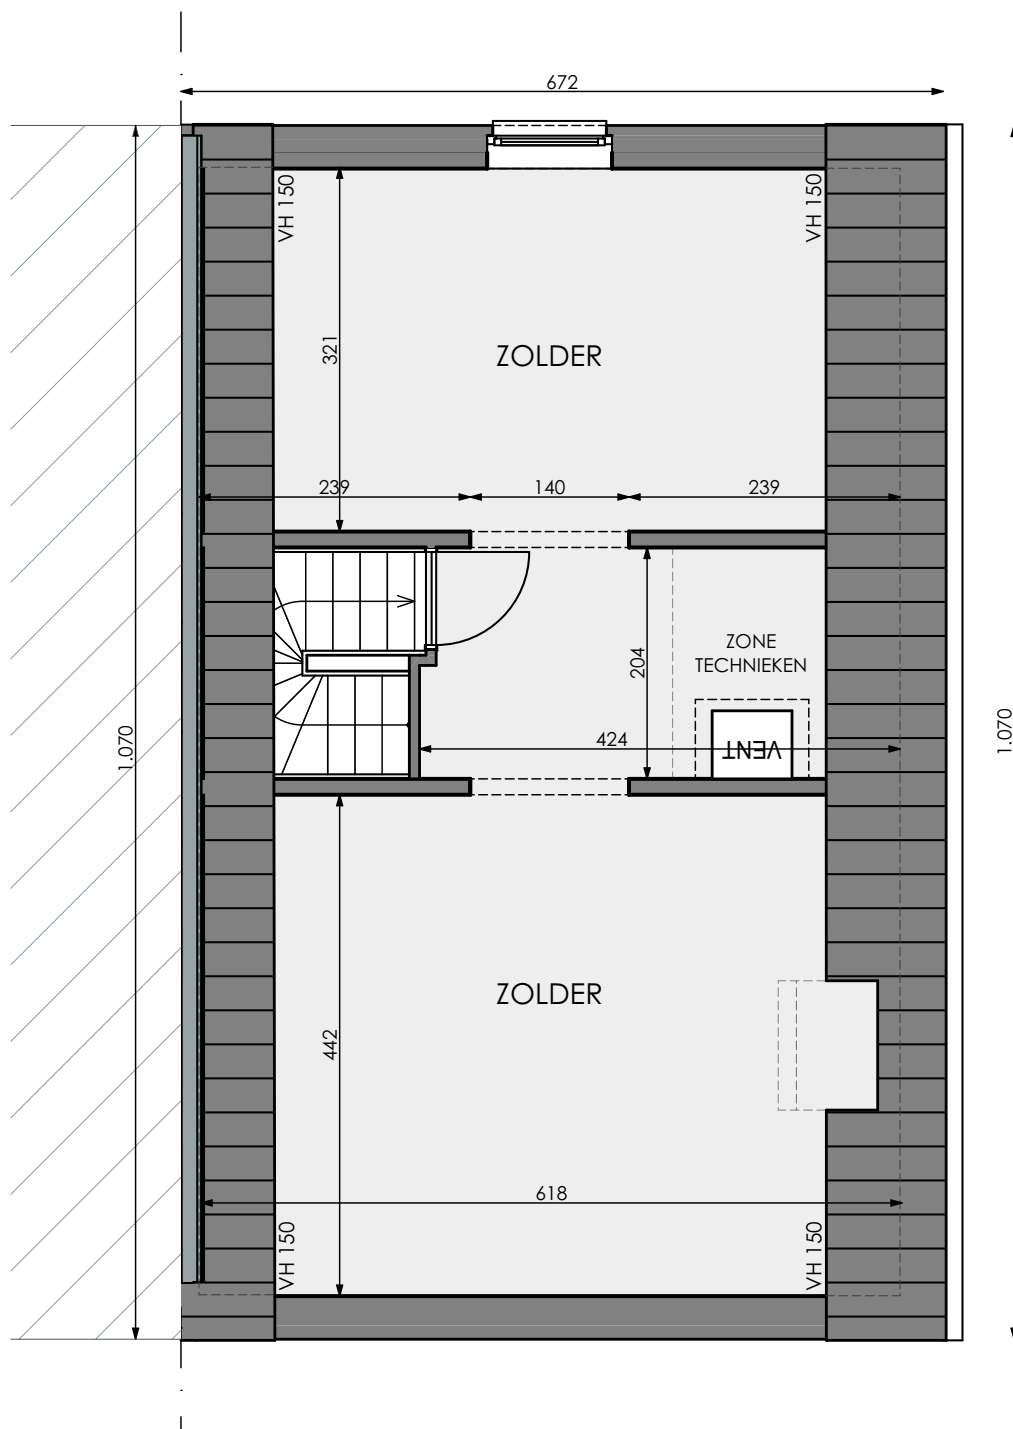

Zolder (optioneel af te werken)

Deze tekeningen geven een indruk v.h. project. Materialen, indeling, uitvoeringsdetails kunnen gewijzigd worden. Niet contractueel document in toep. van art. 5.2.6. VCRO: Vg - Wg gdv - gykr - Vv. EPB-atteest beschikbaar binnen 6 maanden na voorlopige oplevering.