

GEEL LAAR


**LOT  
12**

# **GESLOTEN BEBOUWING MET 3 SLAAPKAMERS**

Inclusief: carport, staanplaats, tuinberging en ruime zolder  
Grondoppervlakte: 230 m<sup>2</sup>




## Visualisatie

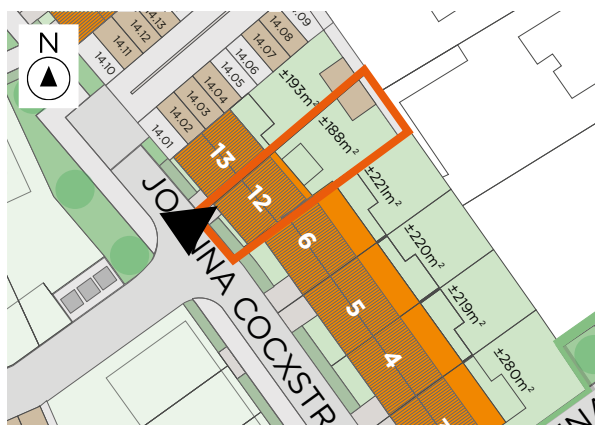

## Situering


# LOT 12

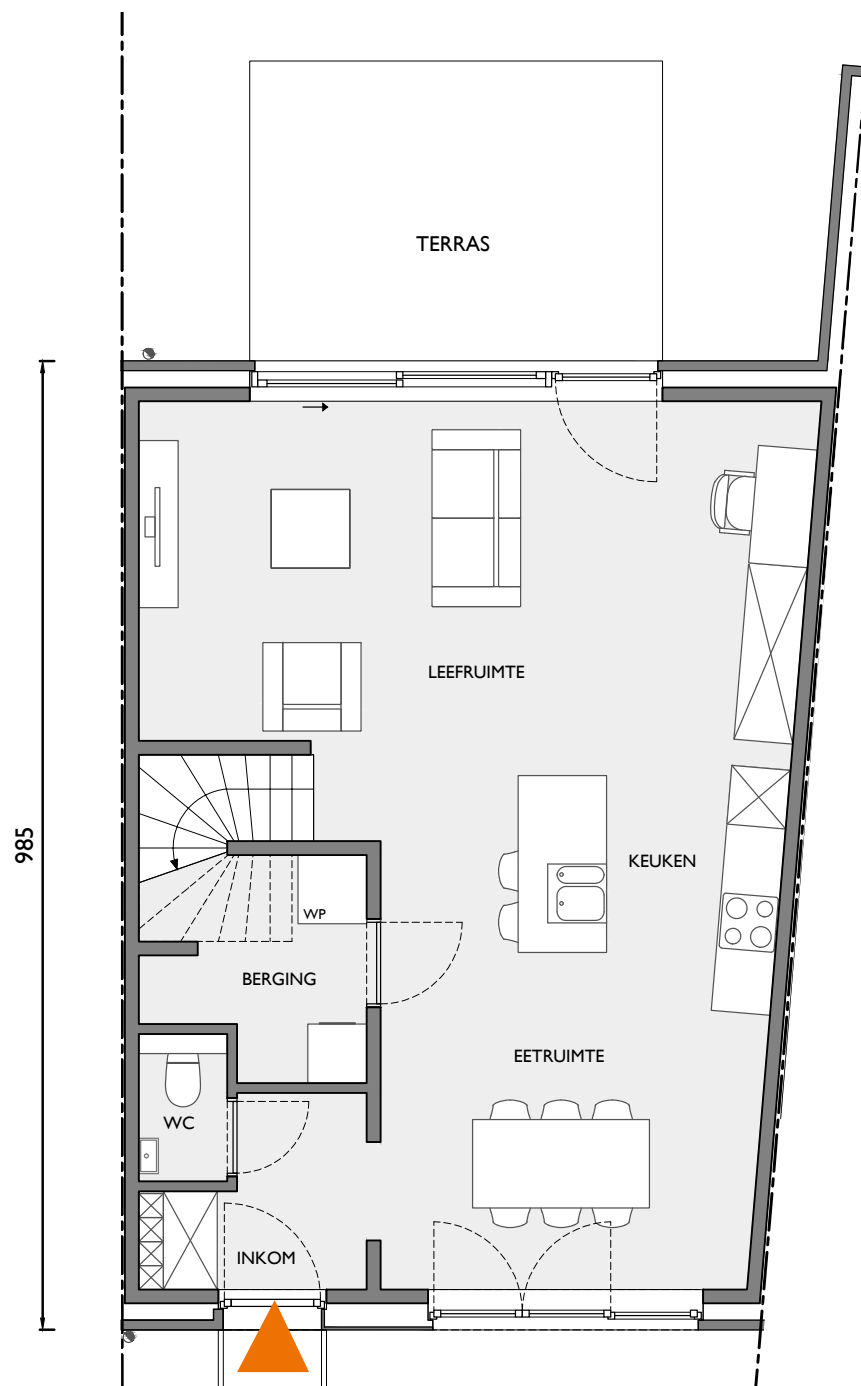

## Gelijkvloers


Deze tekeningen geven een indruk v.h. project. Materialen, indeling, uitvoeringsdetails kunnen gewijzigd worden. Niet contractueel document in toep. van art. 5.2.6. VCRO: Vg - Wg gdv - gvkr - Vv. EPB-atteest beschikbaar binnen 6 maanden na voorlopige oplevering.

LOT  
12

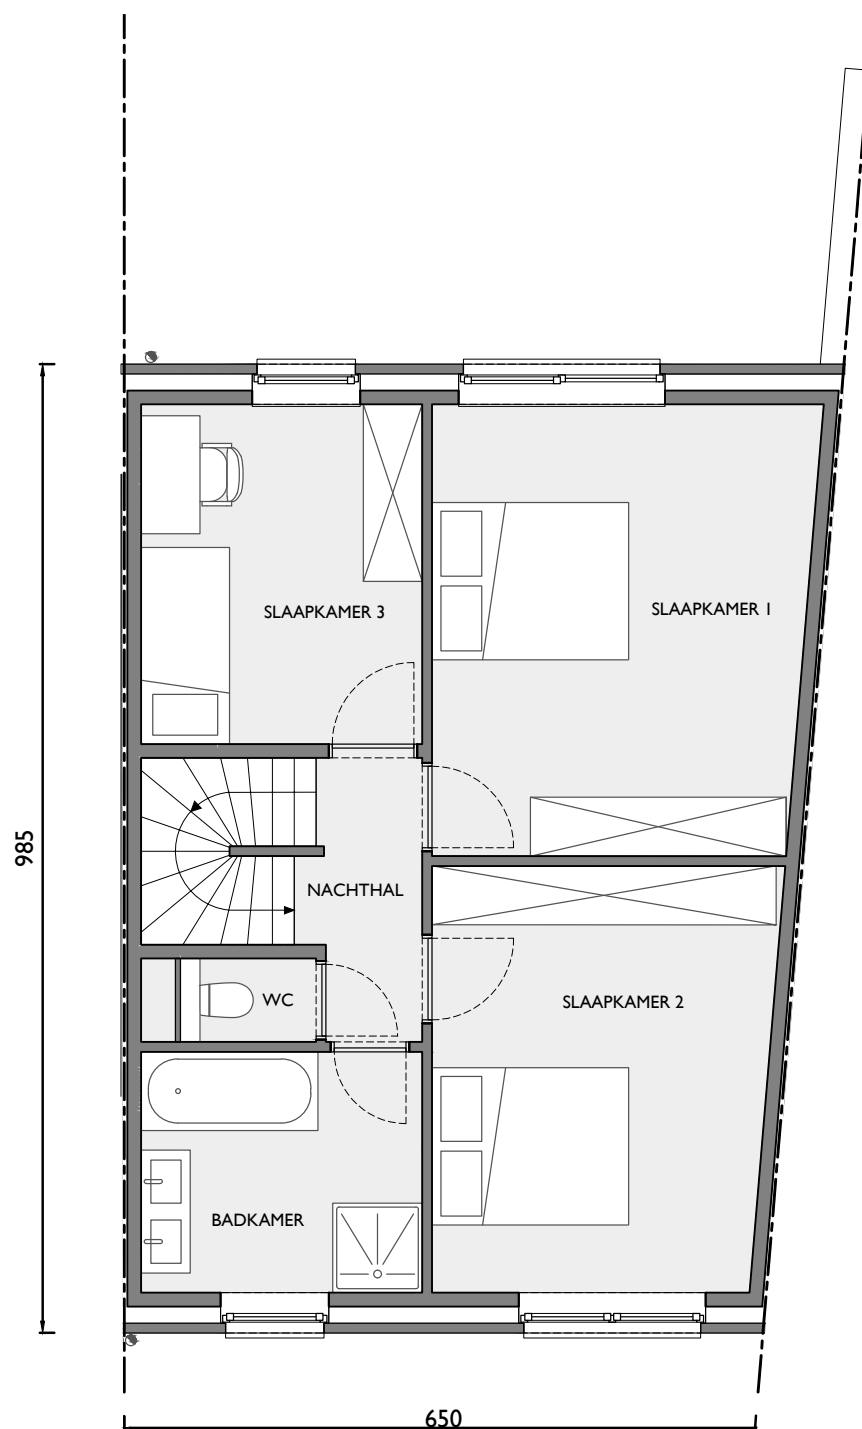

Eerste verdiep

# LOT 12

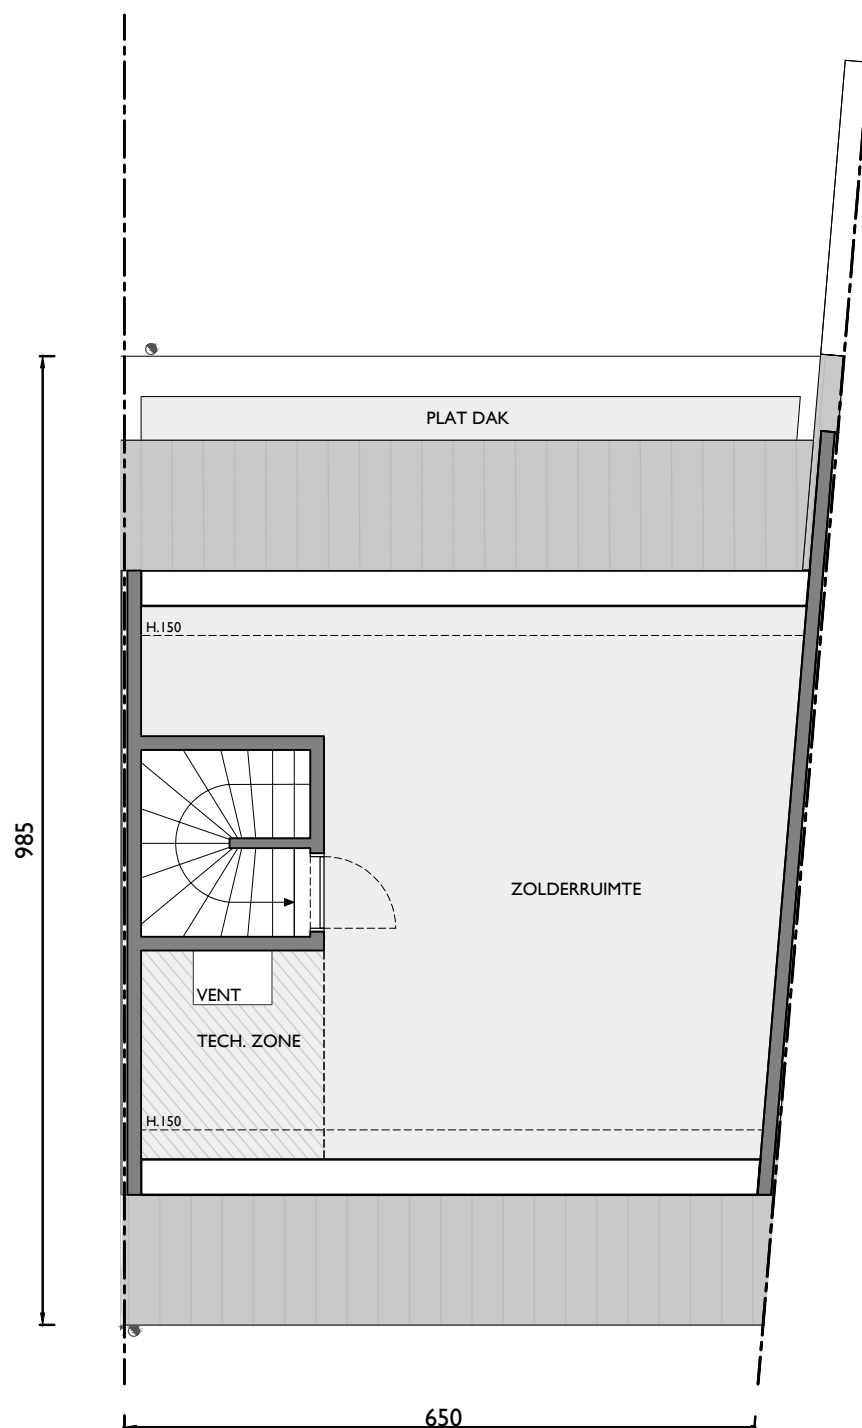

## Zolder (optioneel af te werken)

Deze tekeningen geven een indruk v.h. project. Materialen, indeling, uitvoeringsdetails kunnen gewijzigd worden. Niet contractueel document in toep. van art. 5.2.6. VCRO: Vg - Wg gdv - gvkr - Vv. EPB-attest beschikbaar binnen 6 maanden na voorlopige oplevering.