


BOECHOUT ZUIDERDAL

LOT 141 HALFOPEN BEBOUWING MET 3 SLAAPKAMERS

Inclusief: carport en zolder
Grondoppervlakte: 240 m²




Voorgevel

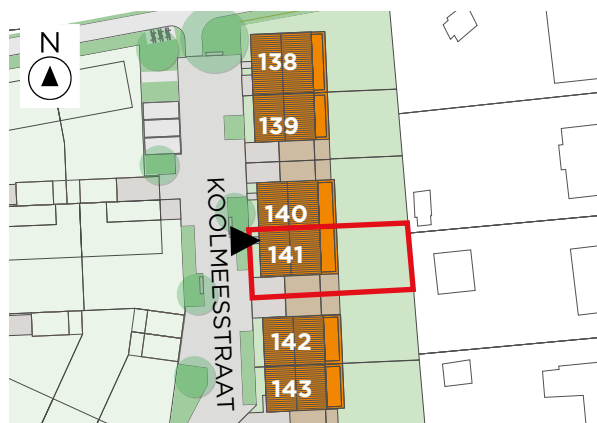

Situering

*VKP nog in ontwerp


LOT 141

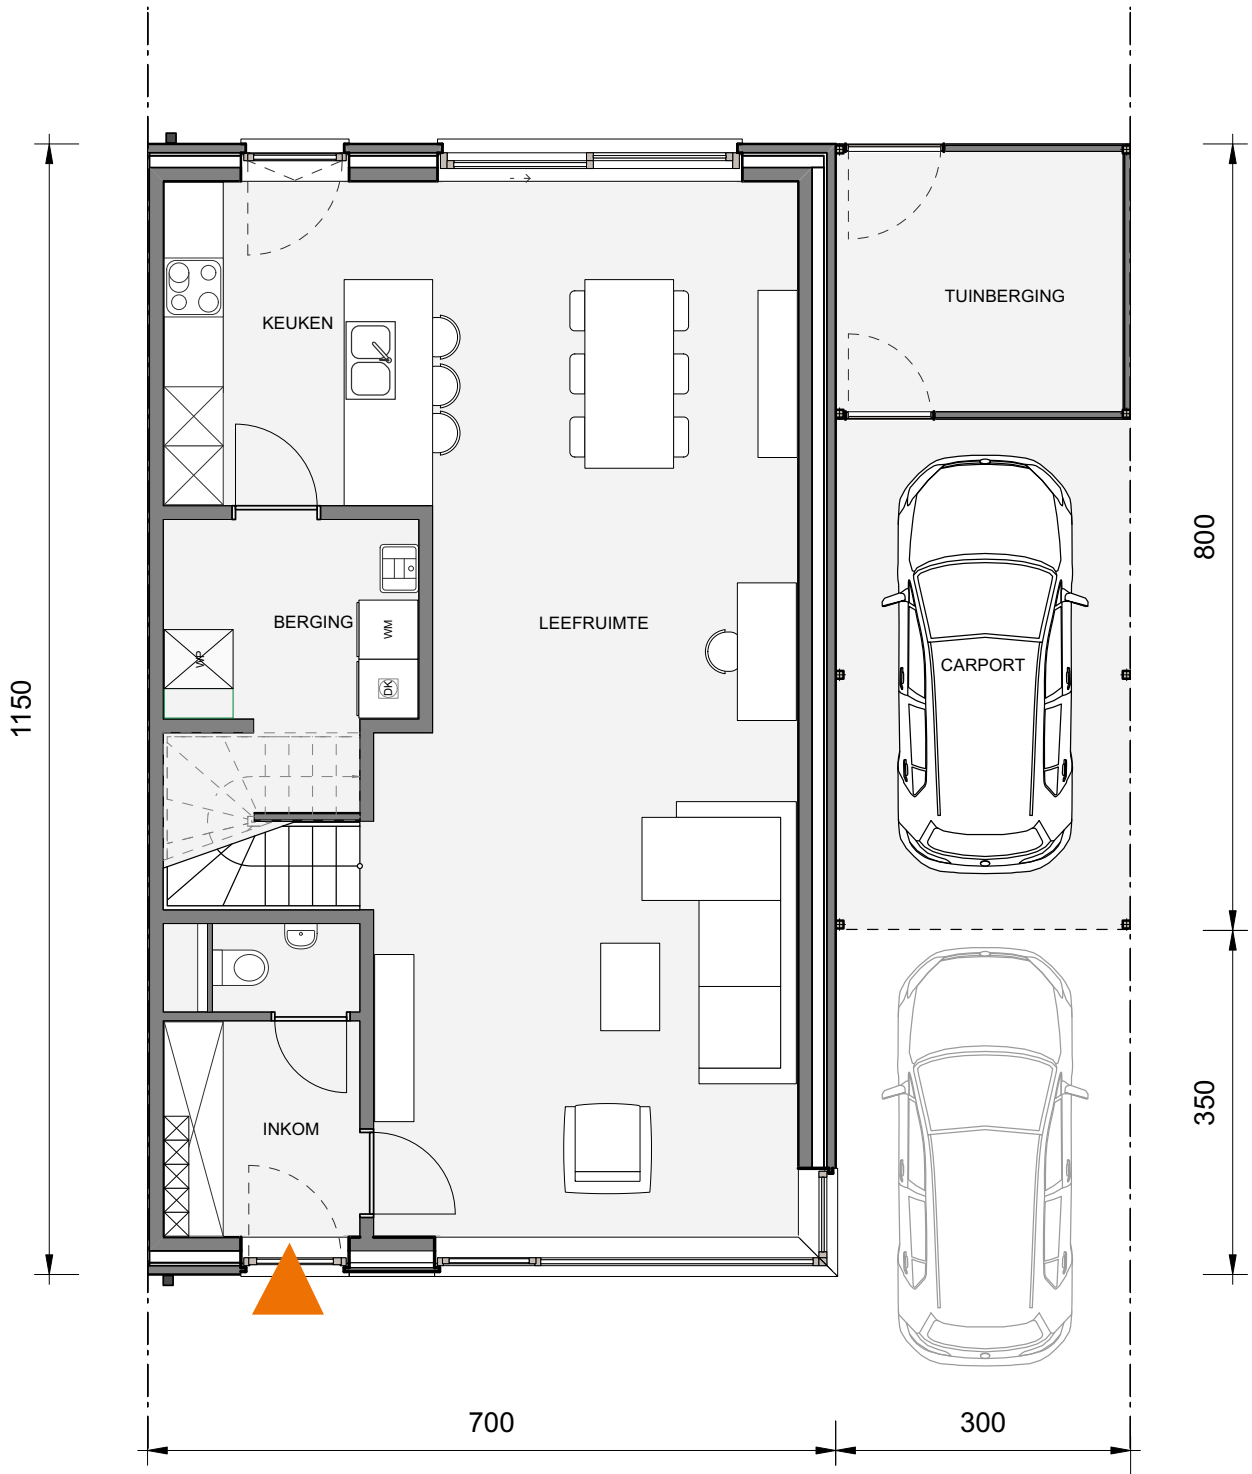

Gelijkvloers


Deze tekeningen geven een indruk v.h. project. Materialen, indeling, uitvoeringsdetails kunnen gewijzigd worden. Niet contractueel document in toep. van art. 5.2.6. VCRO: Vg - Wg gdv - gvkr - Vv. EPB-atteest beschikbaar binnen 6 maanden na voorlopige oplevering.

LOT
141

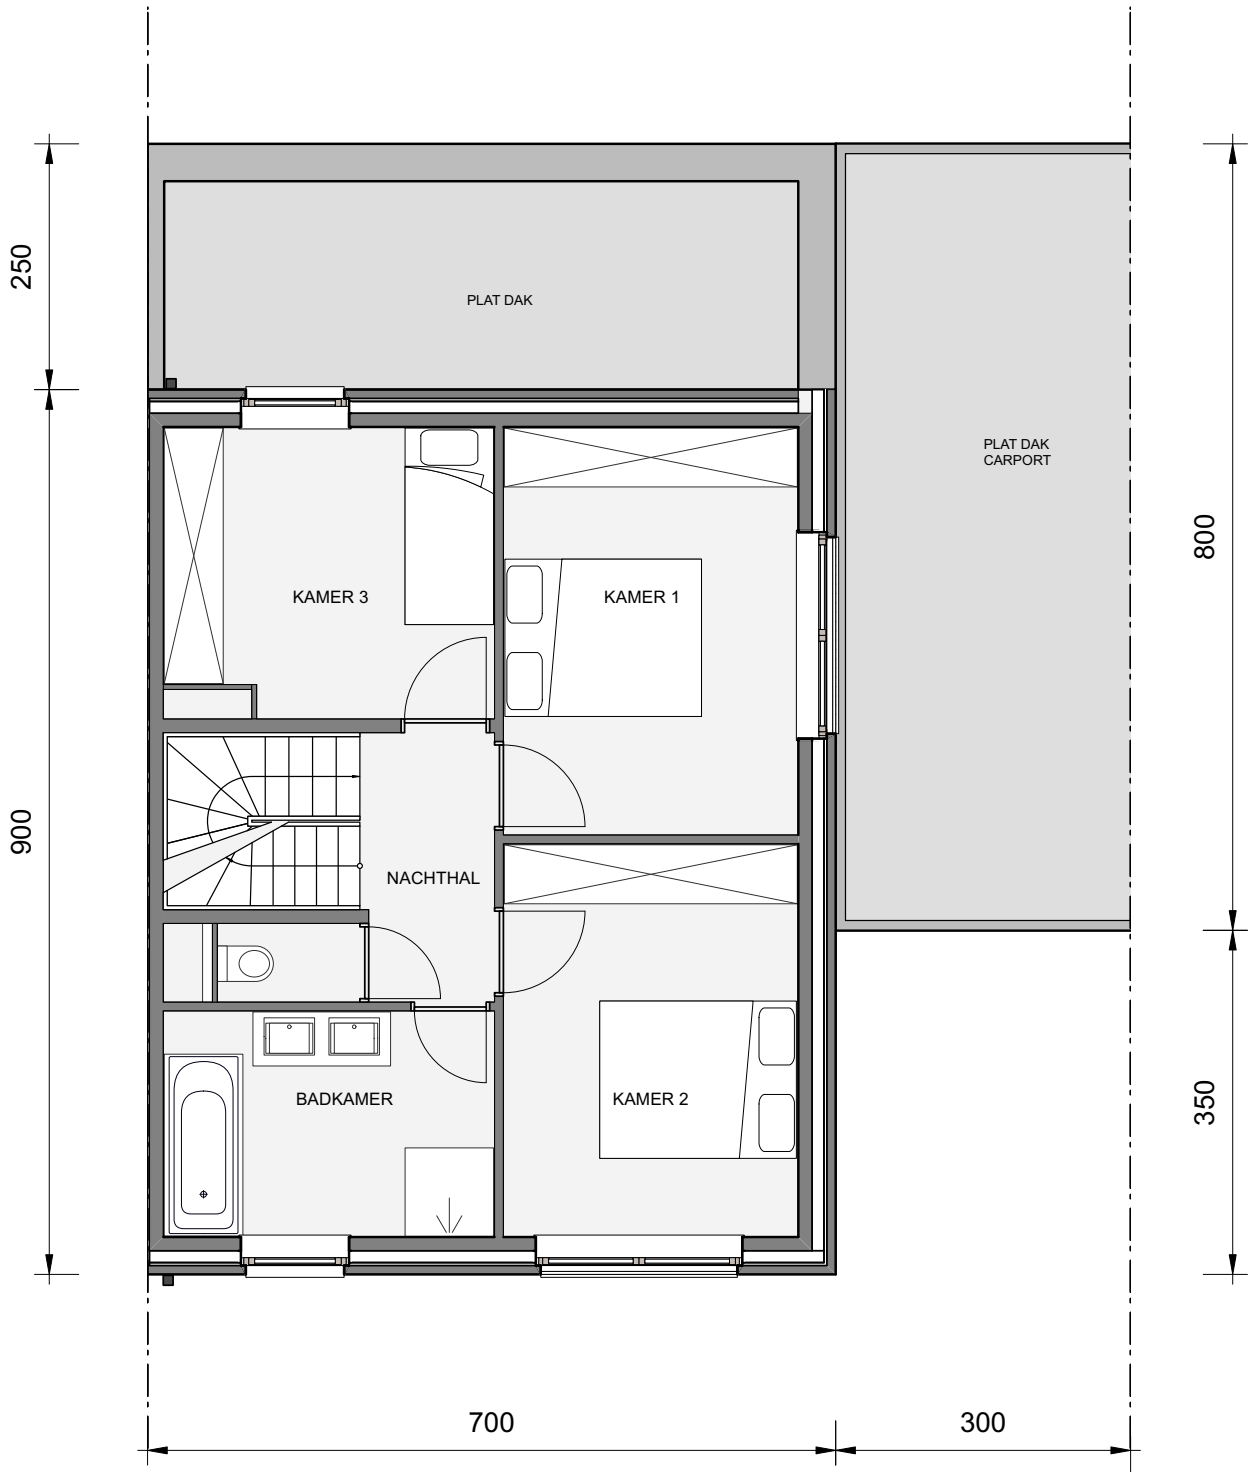

Eerste verdieping

LOT 141

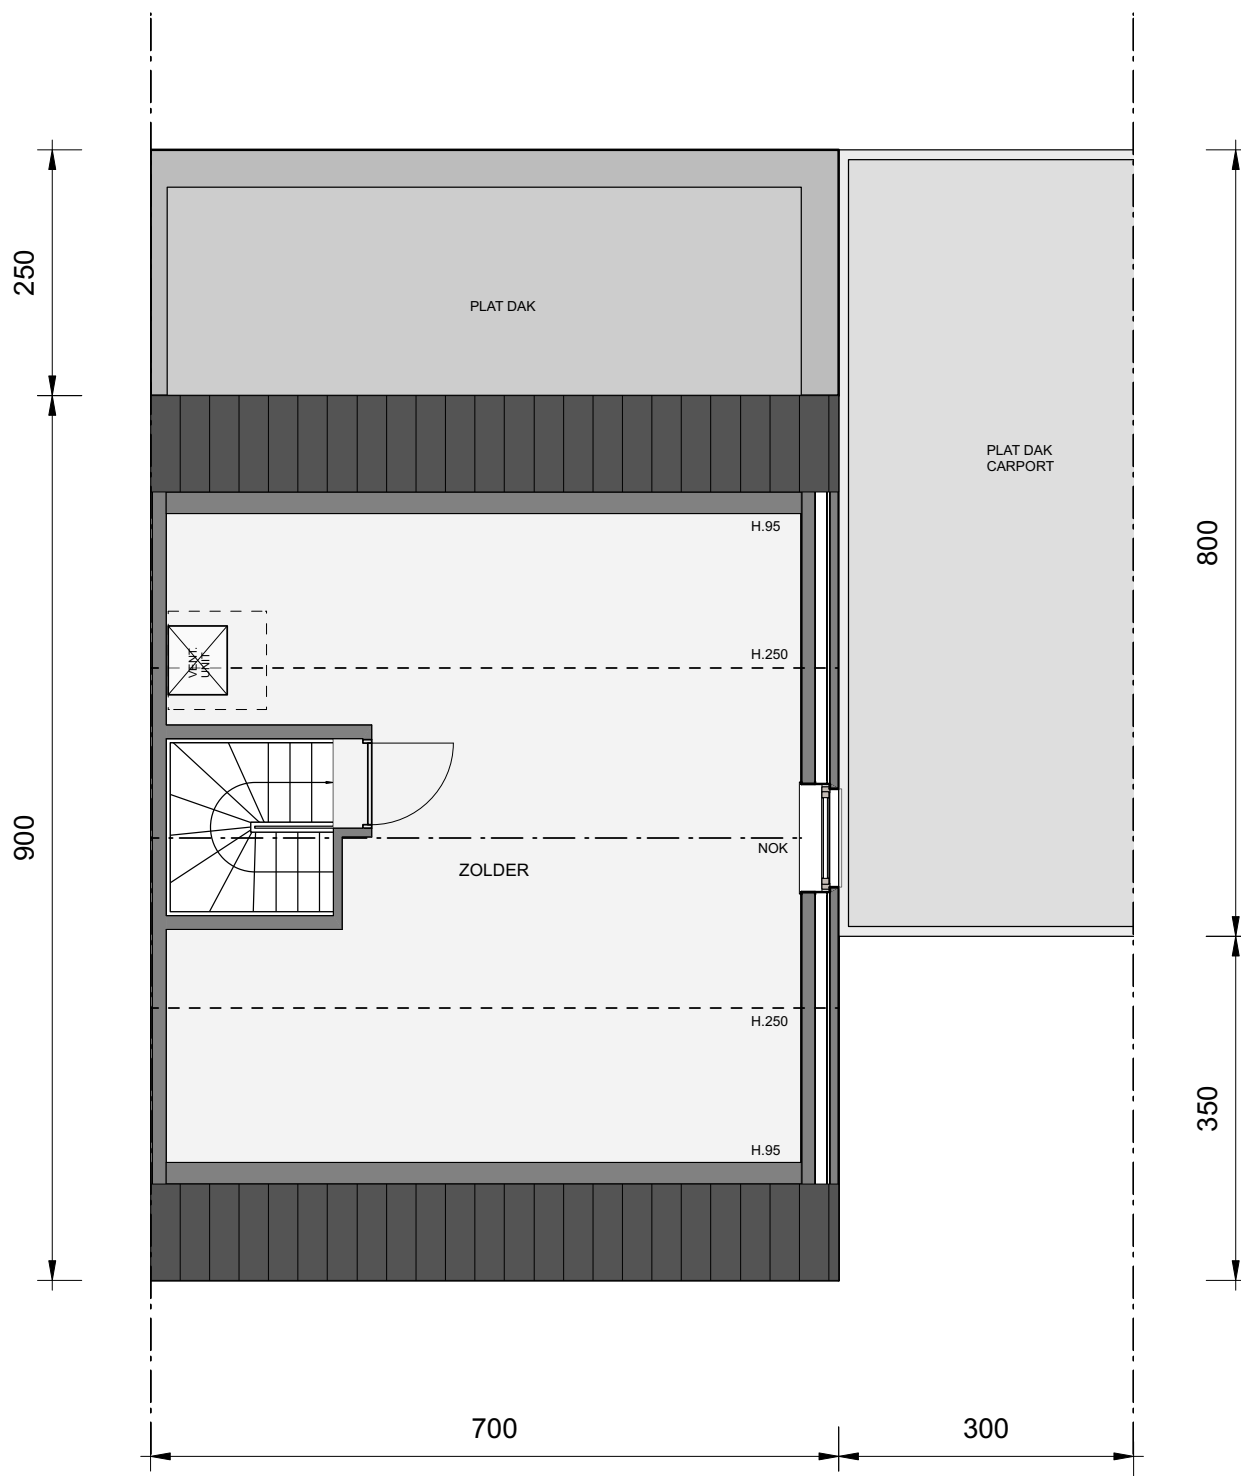

Zolder (optioneel af te werken)

Deze tekeningen geven een indruk v.h. project. Materialen, indeling, uitvoeringsdetails kunnen gewijzigd worden. Niet contractueel document in toep. van art. 5.2.6. VCRO: Vg - Wg gdv - gvr - Vv. EPB-atteest beschikbaar binnen 6 maanden na voorlopige oplevering.