


DIEPENBEEK PAUL PIPERSLAAN

LOT
04


HALFOPEN BEBOUWING MET 3 SLAAPKAMERS

Inclusief: carport en zolder

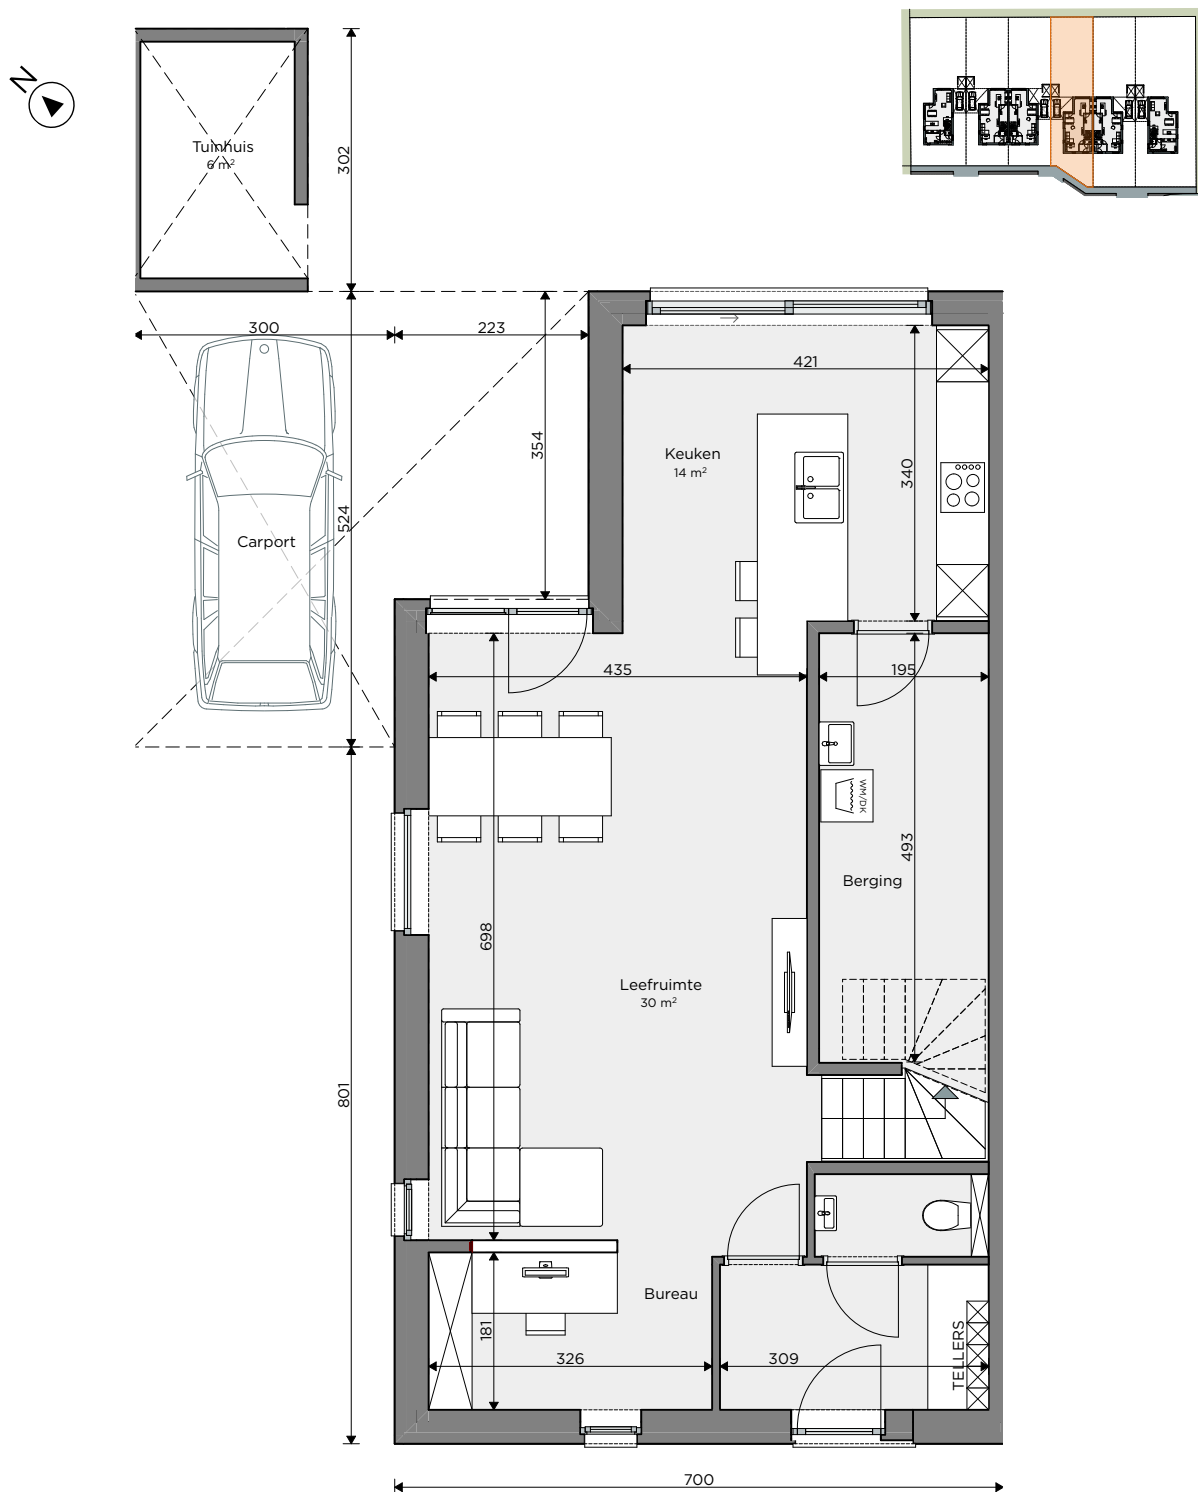

Gelijkvloers


LOT 04

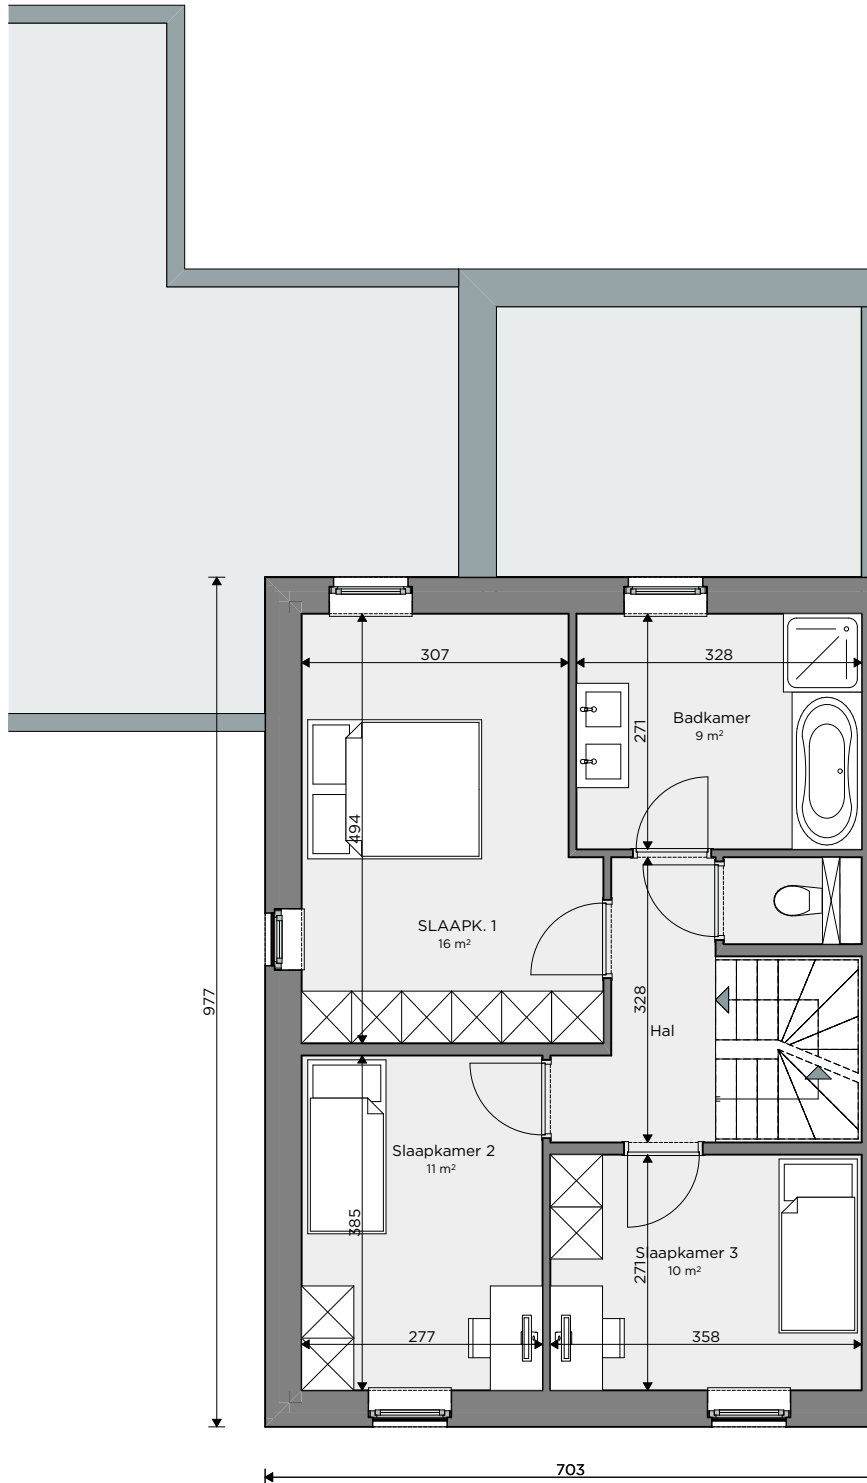

Eerste verdieping

Deze tekeningen geven een indruk v.h. project. Materialen, indeling, uitvoeringsdetails kunnen gewijzigd worden. Niet contractueel document in toep. van art. 5.2.6. VCRO: Vg - Wg gdv - gvkr - Vv. EPB-attest beschikbaar binnen 6 maanden na voorlopige oplevering.

LOT 04

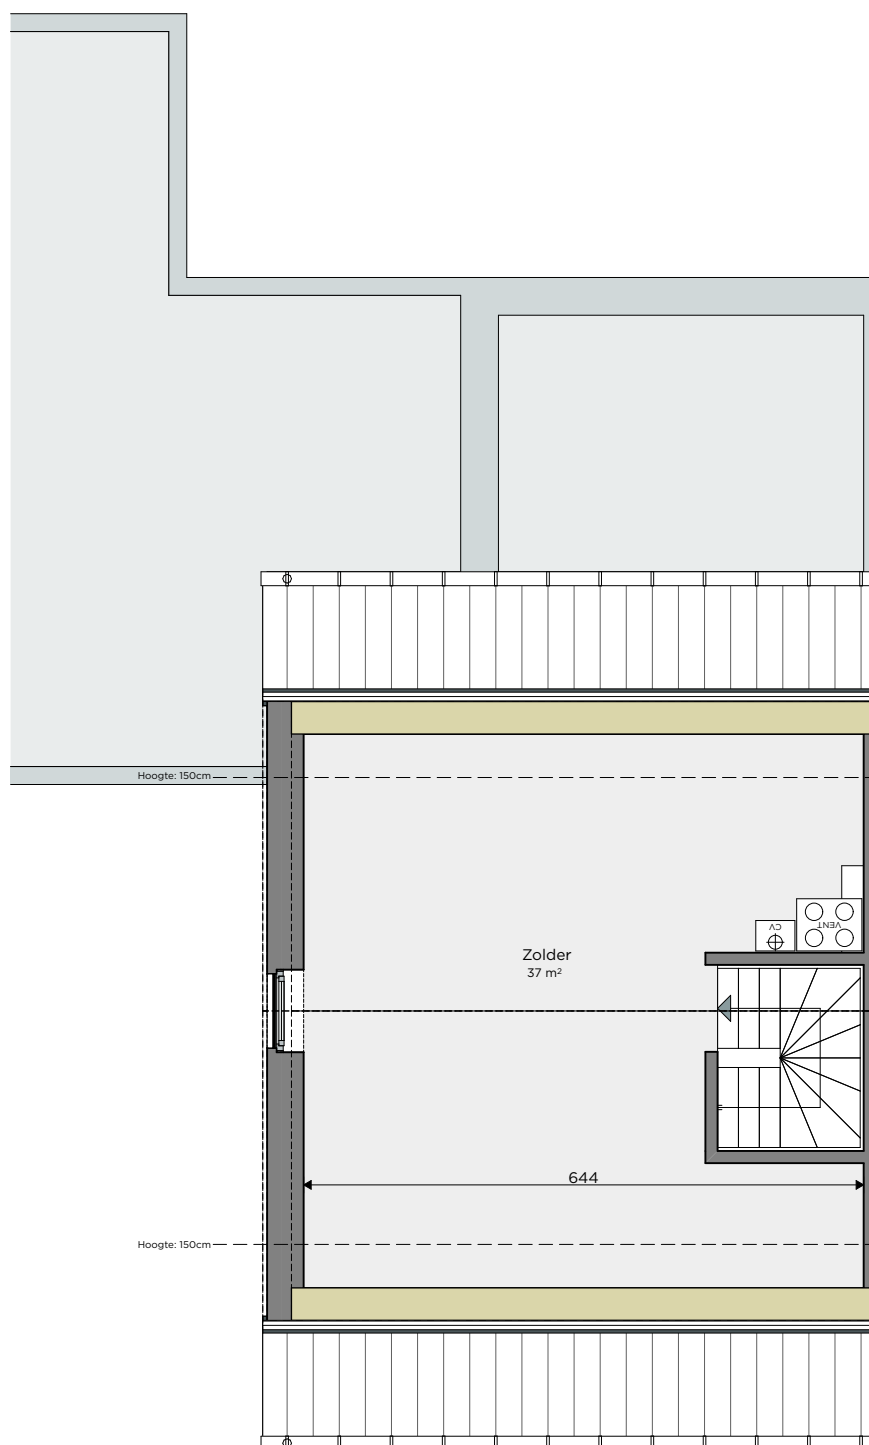

Zolder

