

BROECHEM KAPELSTRAAT

**LOT
20**

GESLOTEN BEBOUWING MET 3 SLAAPKAMERS

Inclusief: berging, carport en tuinberging
Grondoppervlakte: 233 m²



Voorgevel




Situering

Contacteer Christophe Blassieaux
03 808 27 82

matexi.be - antwerpen@matexi.be




LOT
20

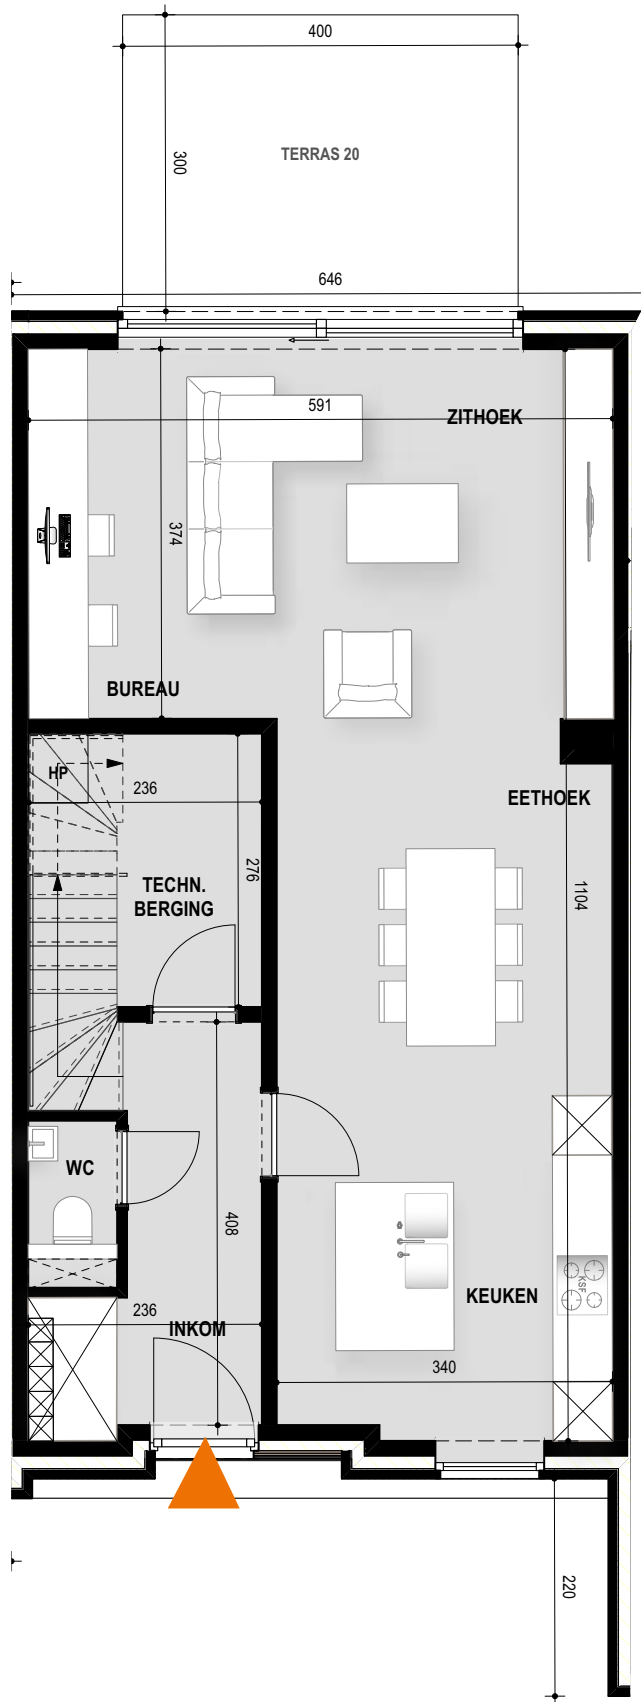

Gelijkvloers

Deze tekeningen geven een indruk v.h. project. Materialen, indeling, uitvoeringsdetails kunnen gewijzigd worden. Niet contractueel document in toep. van art. 5.2.6. VCRO: Vg - Wg gdv - gykr - Vv. EPB-atteest beschikbaar binnen 6 maanden na voorlopige oplevering.

LOT 20

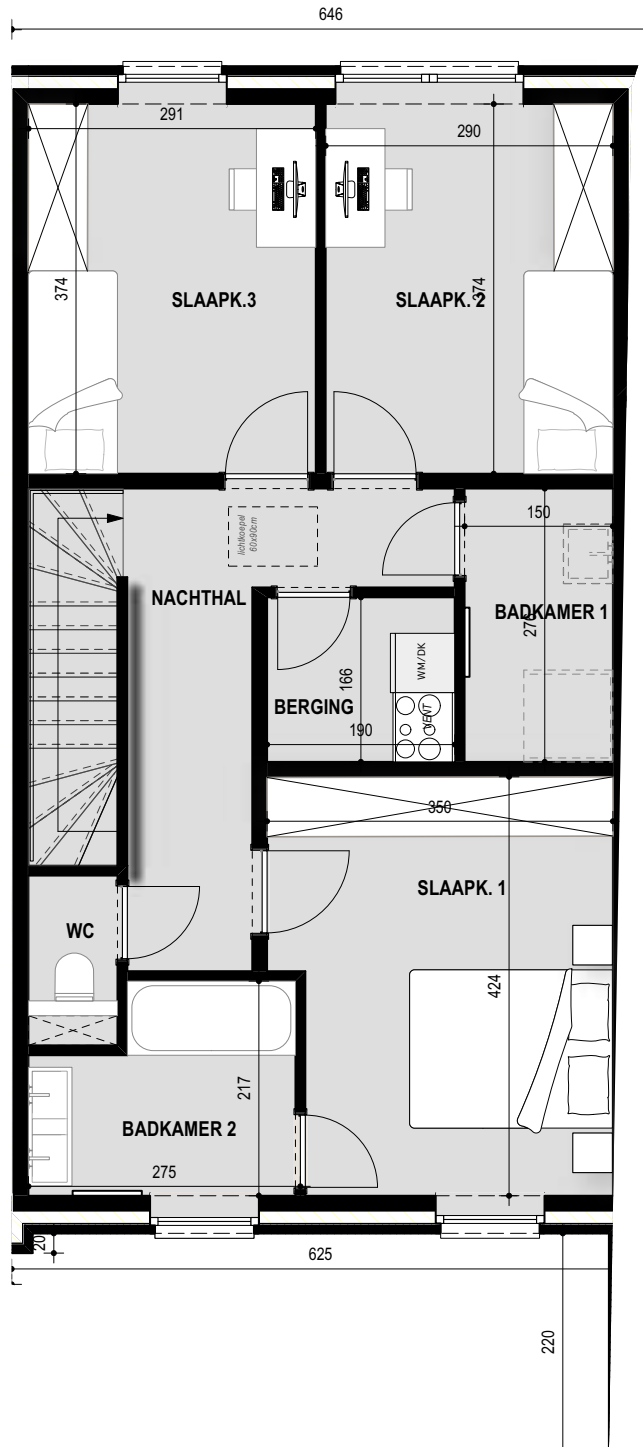

Eerste verdieping

Contacteer Christophe Blassieaux

03 808 27 82

matexi.be - antwerpen@matexi.be

