

HAACHT SCHARENT

**LOT
10**

OPEN BEBOUWING MET 3 SLAAPKAMERS




Oppervlakte: 339 m²
Inclusief: carport en tuin



Voorgevel

Achterevel

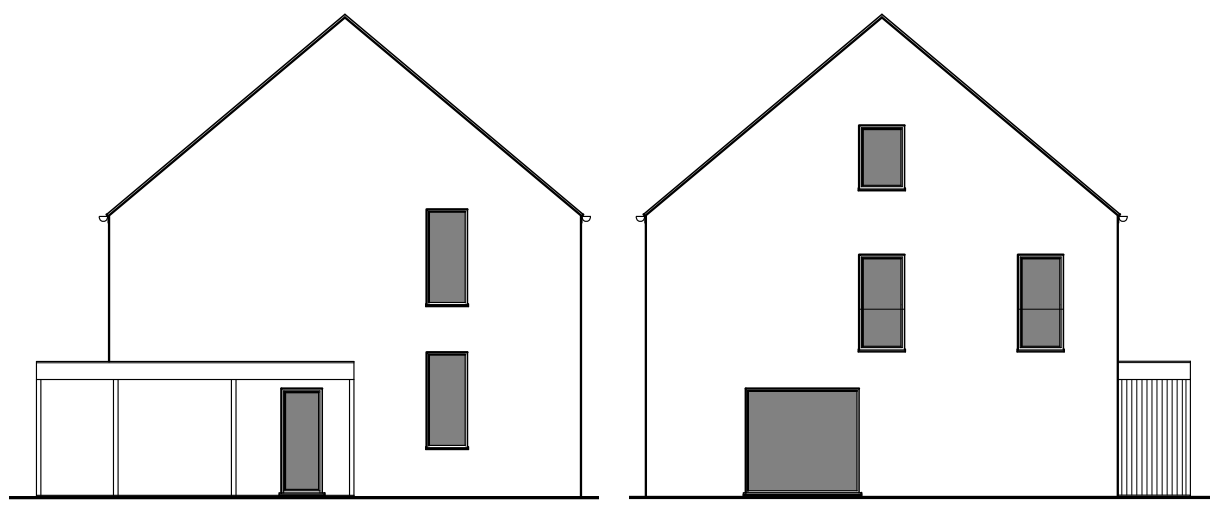

Zijgevel links

Zijgevel rechts

Contacteer Guy Van De Velde


015 48 16 35

matexi.be - vlaamsbrabant@matexi.be



MATEXI


LOT 10

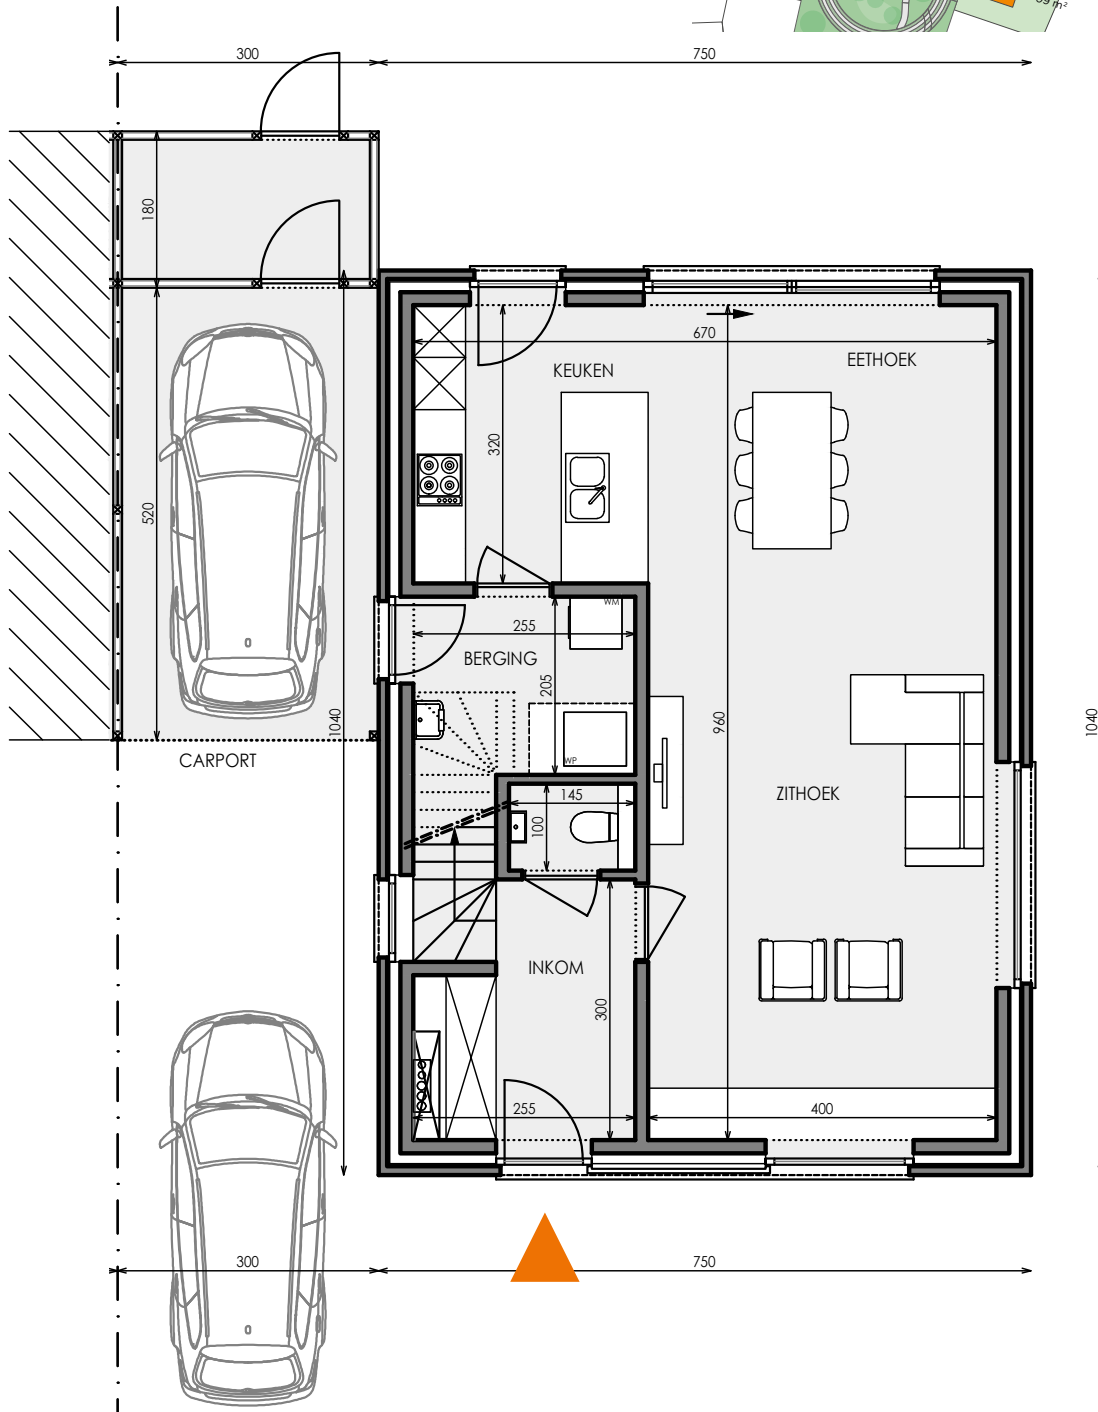

Gelijkvloers


Deze tekeningen geven een indruk v.h. project. Materialen, indeling, uitvoeringsdetails kunnen gewijzigd worden. Niet contractueel document in toep. van art. 5.2.6. VCRO: Vg - Wg gdv - gykr - Vv. EPB-atteest beschikbaar binnen 6 maanden na voorlopige oplevering.

LOT
10

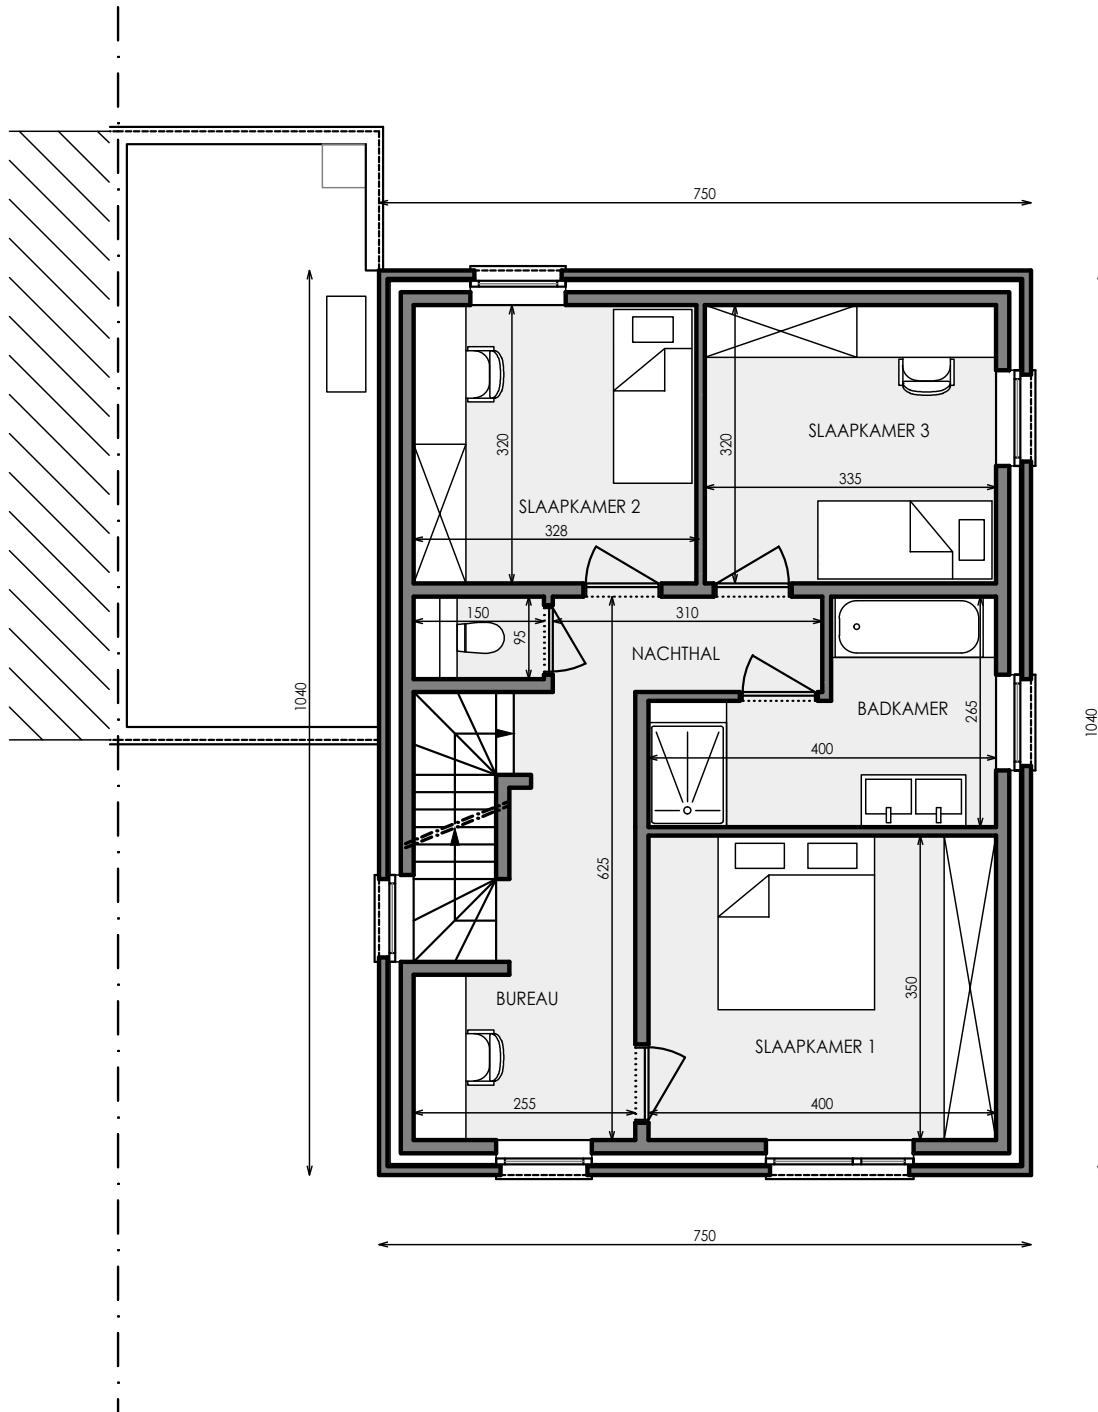

Eerste verdieping

LOT 10

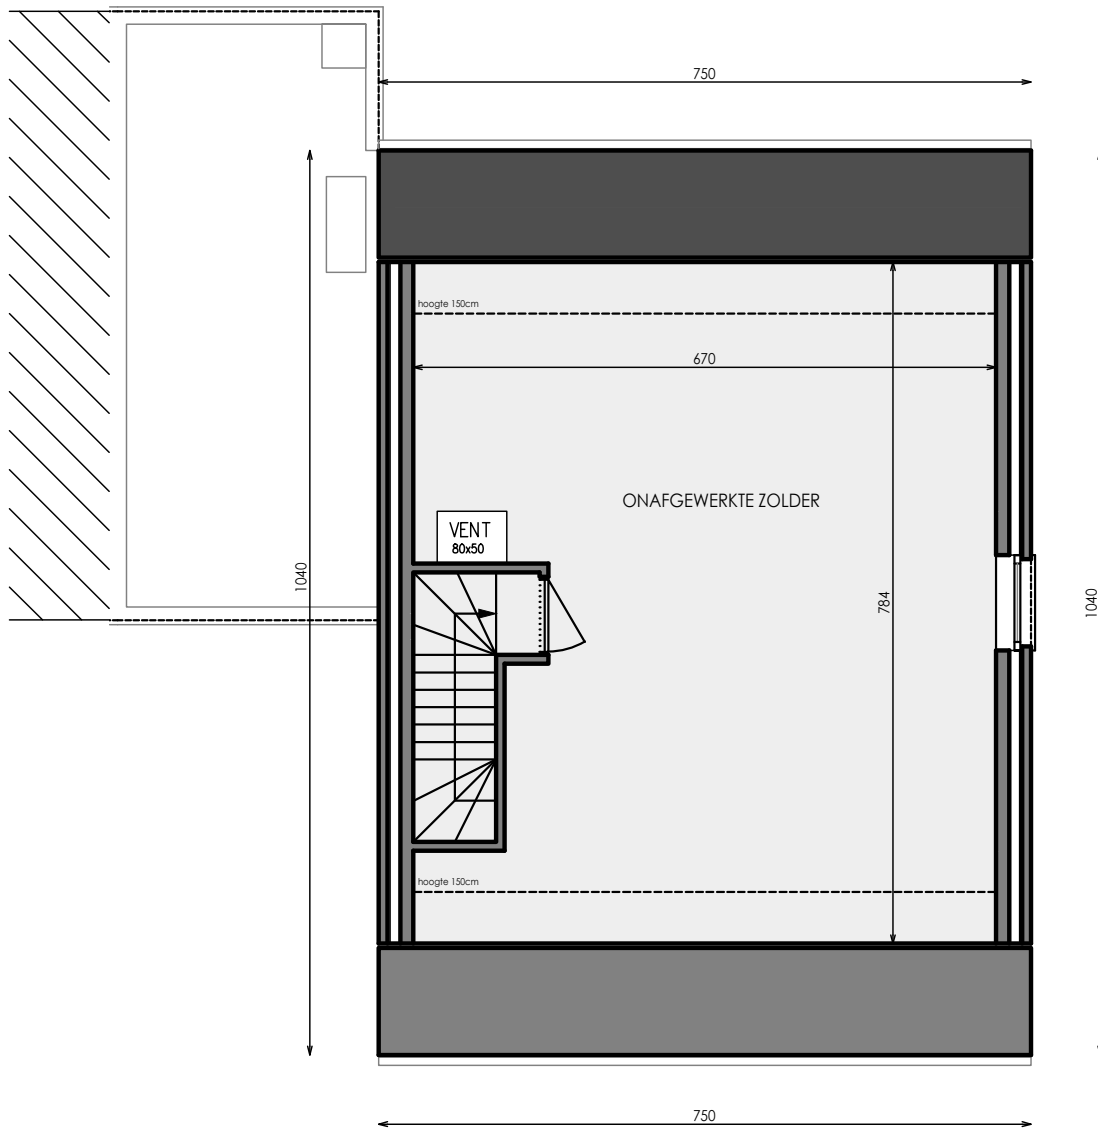

Zolder (optioneel af te werken)

Deze tekeningen geven een indruk v.h. project. Materialen, indeling, uitvoeringsdetails kunnen gewijzigd worden. Niet contractueel document in toep. van art. 5.2.6. VCRO: Vg - Wg gdv - gskr - Vv. EPB-atteest beschikbaar binnen 6 maanden na voorlopige oplevering.