

# Maison 2 façades M40







4 chambres slaapkamers		229m <sup>2</sup> surface brute bruto oppervlakte
35m <sup>2</sup> terrasse terras	55m <sup>2</sup> cave kelder	210m <sup>2</sup> terrain grond



- |   |  |
|---|--|
| Parquet semi-massif<br>Half-massief parket  | Faux plafond / Vals plafond  |
| Carrelage<br>Tegelvloer   | Elément de retombée en partie<br>haute (poutre, linteau,...)<br>Zichtbare draagelementen<br>(steunbalk, latei,...)                 |
| Dalle béton 50/50 cm<br>Betontegel 50/50 cm   | A: ... A = hauteur d'allège<br>A = hoogte vensterbank  |
| DF Ventilation double-flux<br>Ventilatiesysteem                                       | L: ... L = largeur d'ouverture<br>L = breedte opening  |
| ML SL Emplacement machine à laver et<br>sèche-linge<br>Plaats wasmachine en droogkast | H: ... H = hauteur d'ouverture<br>H = hoogte opening   |
| PAC + ballon Pompe à chaleur + ballon<br>Warmtepomp + boiler                          | Abords<br>Db Pavé béton / Betonstraatsteen<br>Rtd Dalle béton / Betonplaten  |
| Sèche-serviette<br>Handdoekdroger   | Les aménagements des abords et jardin<br>sont non contractuels.<br>De aanleg van de omgeving en de tuin<br>zijn niet-contractueel. |

Plan non contractuel donné à titre indicatif.  
Des modifications sont susceptibles d'être apportées par le Maître d'ouvrage  
en fonction des nécessités techniques.  
Se référer au descriptif de vente pour le détail des fournitures.

Niet-contractueel plan geleverd ter informatie.  
De bouwheer behoudt zich het recht voor om wijzigingen aan te brengen indien  
technisch vereist.  
Voor verdere details, zie het verkoopslastenboek.

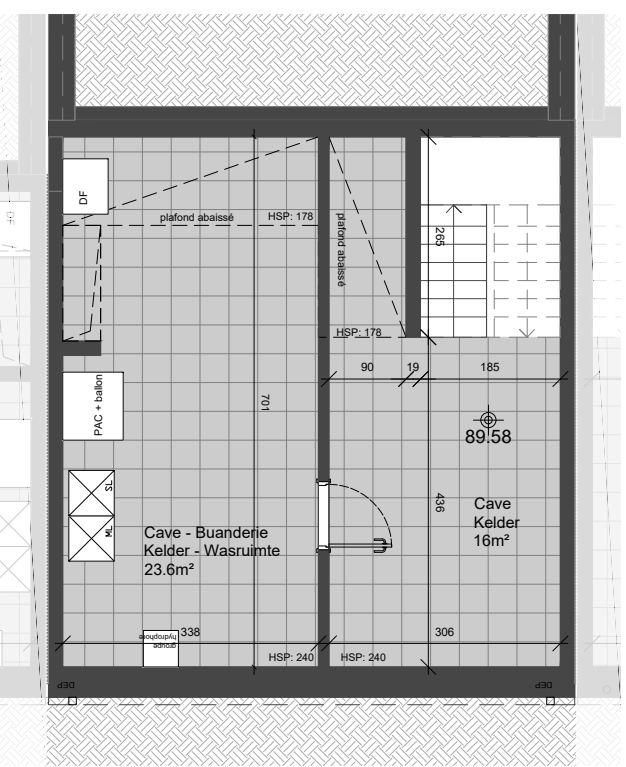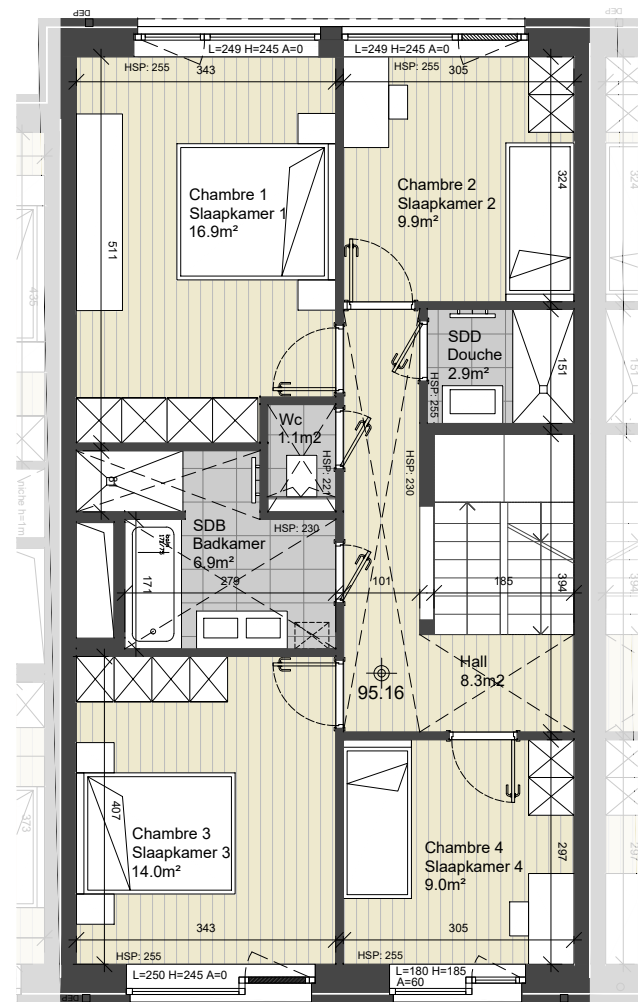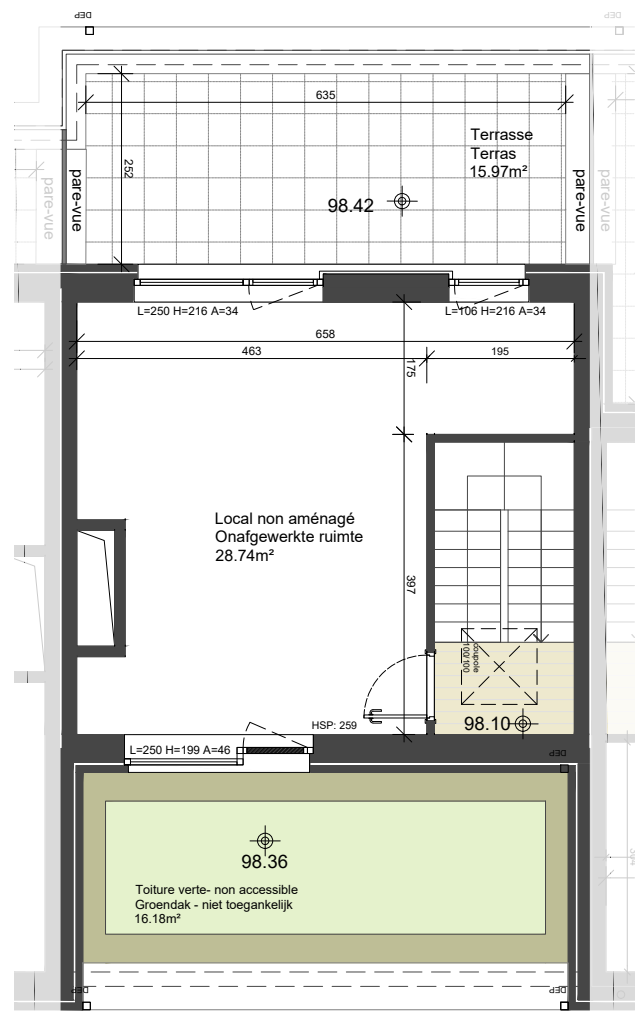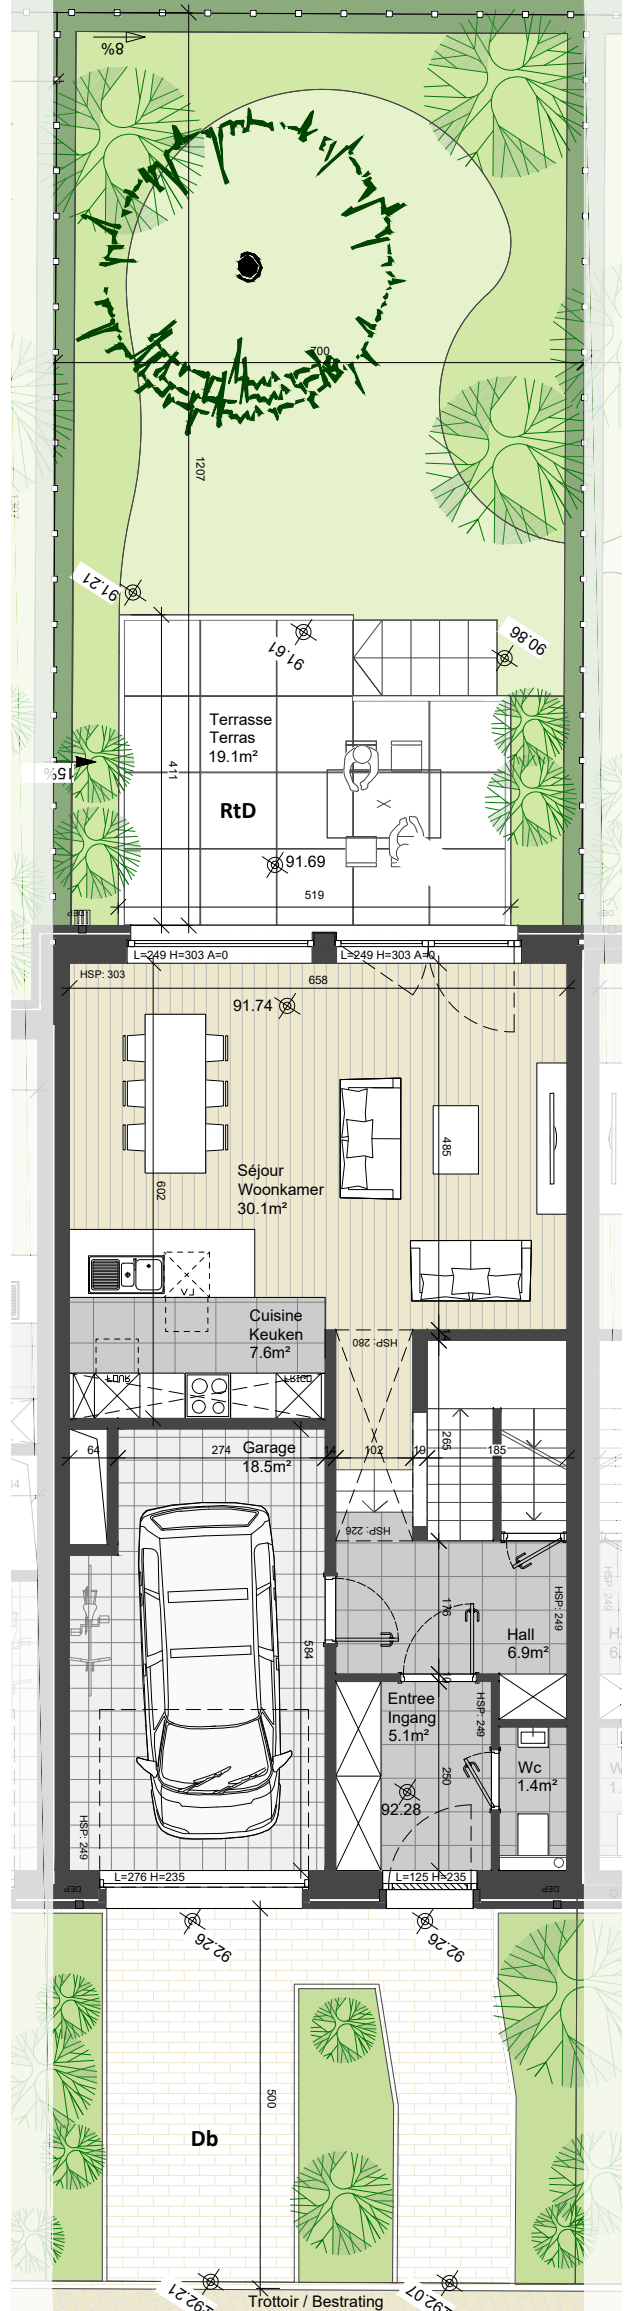


# Maison 2 façades

## M40



4  
chambres  
slaapkamers

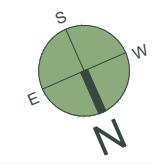


229m<sup>2</sup>  
surface brute  
bruto oppervlakte


35m<sup>2</sup>  
terrasse  
terras

55m<sup>2</sup>  
cave  
kelder

210m<sup>2</sup>  
terrain  
grond

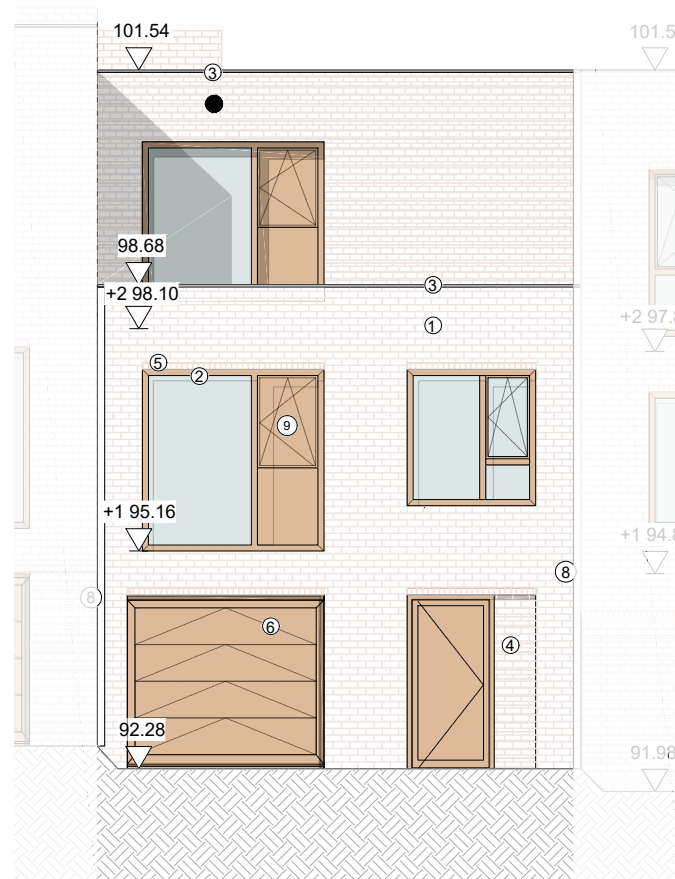


Façade nord-est / côté rue  
Noordoost gevel / straat kant

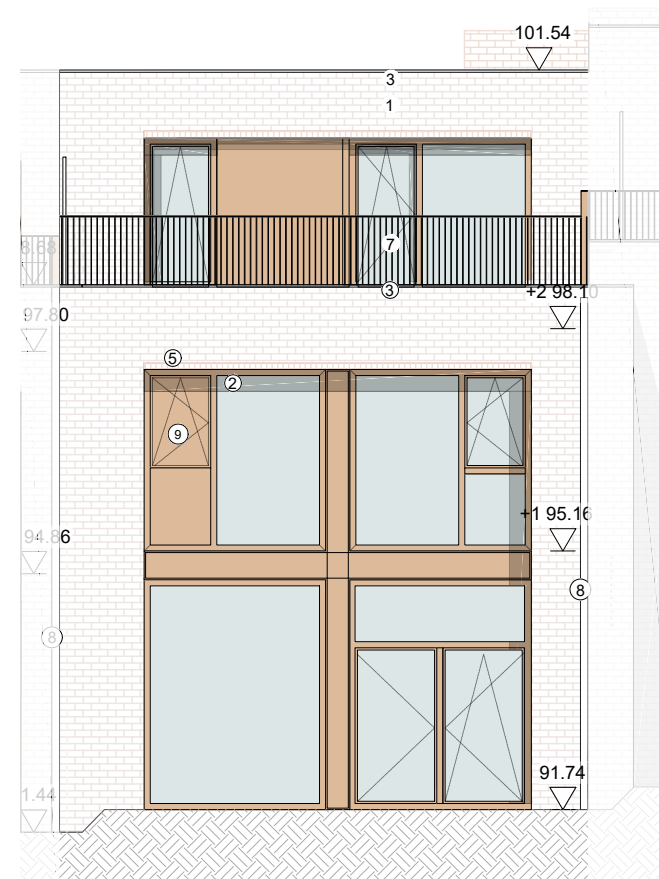

Façade sud-ouest / côté jardin  
Zuidwest gevel / tuin kant

### Légende façade

- 1 Brique de teinte claire  
Metselwerk, lichtgekleurd
- 2 Châssis en aluminium de teinte claire  
Aluminium ramen, lichtgekleurd
- 3 Couvre-mur  
Afdekkappen
- 4 Appareillage de brique en relief : retrait un lit sur deux  
Horizontaal metselwerk in reliëf om de twee lagen
- 5 Brique verticale de teinte claire  
Verticaal metselwerk, lichtgekleurd
- 6 Porte sectionnelle en aluminium  
Sectionaalpoort in aluminium
- 7 Garde-corps  
Balustrade
- 8 Descente d'eau pluviale  
Regenwaterafvoer
- 9 Châssis ouvrant plein en aluminium  
Aluminiumpanelen openslaande ramen

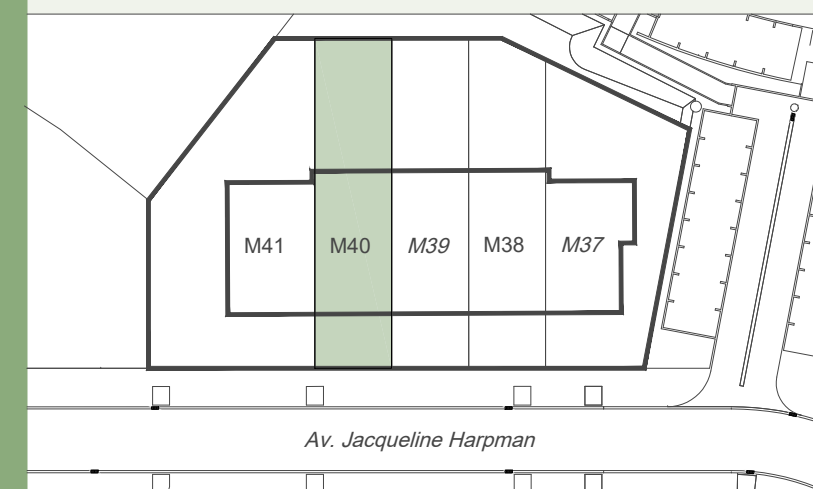

	Parquet semi-massif Half-massief parket		Faux plafond / Vals plafond
	Carrelage Tegelvloer		Elément de retombée en partie haute (poutre, linteau...) Zichtbare draagelementen (steunbalk, latei...)
	Dalle béton 50/50 cm Betontegel 50/50 cm	<b>A: ...</b>	A = hauteur d'allège A = hoogte vensterbank
	Ventilation double-flux Ventilatiesysteem	<b>L: ...</b>	L = largeur d'ouverture L = breedte opening
	Emplacement machine à laver et sèche-linge Plaats wasmachine en droogkast	<b>H: ...</b>	H = hauteur d'ouverture H = hoogte opening
	Pompe à chaleur + ballon Warmtepomp + boiler	<b>Abords</b>	<b>Db</b> Pavé béton / Betonstraatsteen <b>Rtd</b> Dalle béton / Betonplaten
	Sèche-serviette Handdoekdroger	Les aménagements des abords et jardin sont non contractuels. De aanleg van de omgeving en de tuin zijn niet-contractueel.	

Plan non contractuel donné à titre indicatif.  
Des modifications sont susceptibles d'être apportées par le Maître d'ouvrage en fonction des nécessités techniques.  
Se référer au descriptif de vente pour le détail des fournitures.

Niet-contractueel plan geleverd ter informatie.  
De bouwheer behoudt zich het recht voor om wijzigingen aan te brengen indien technisch vereist.  
Voor verdere details, zie het verkoopslastenboek.

