


BOECHOUT ZUIDERDAL

LOT 144 HALFOPEN BEBOUWING MET 3 SLAAPKAMERS

Inclusief: carport en zolder
Grondoppervlakte: 282 m²




Voorgevel

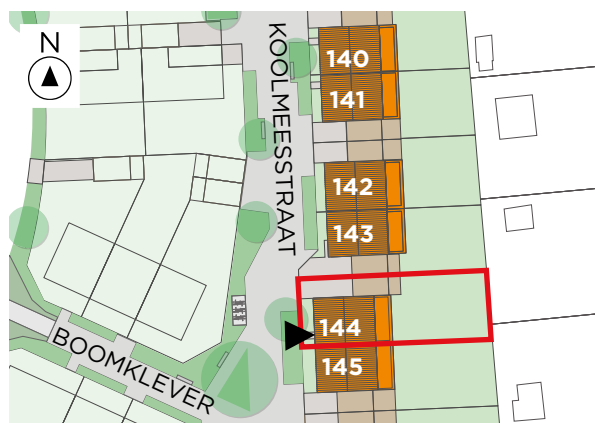

Situering

*VKP nog in ontwerp

LOT 144

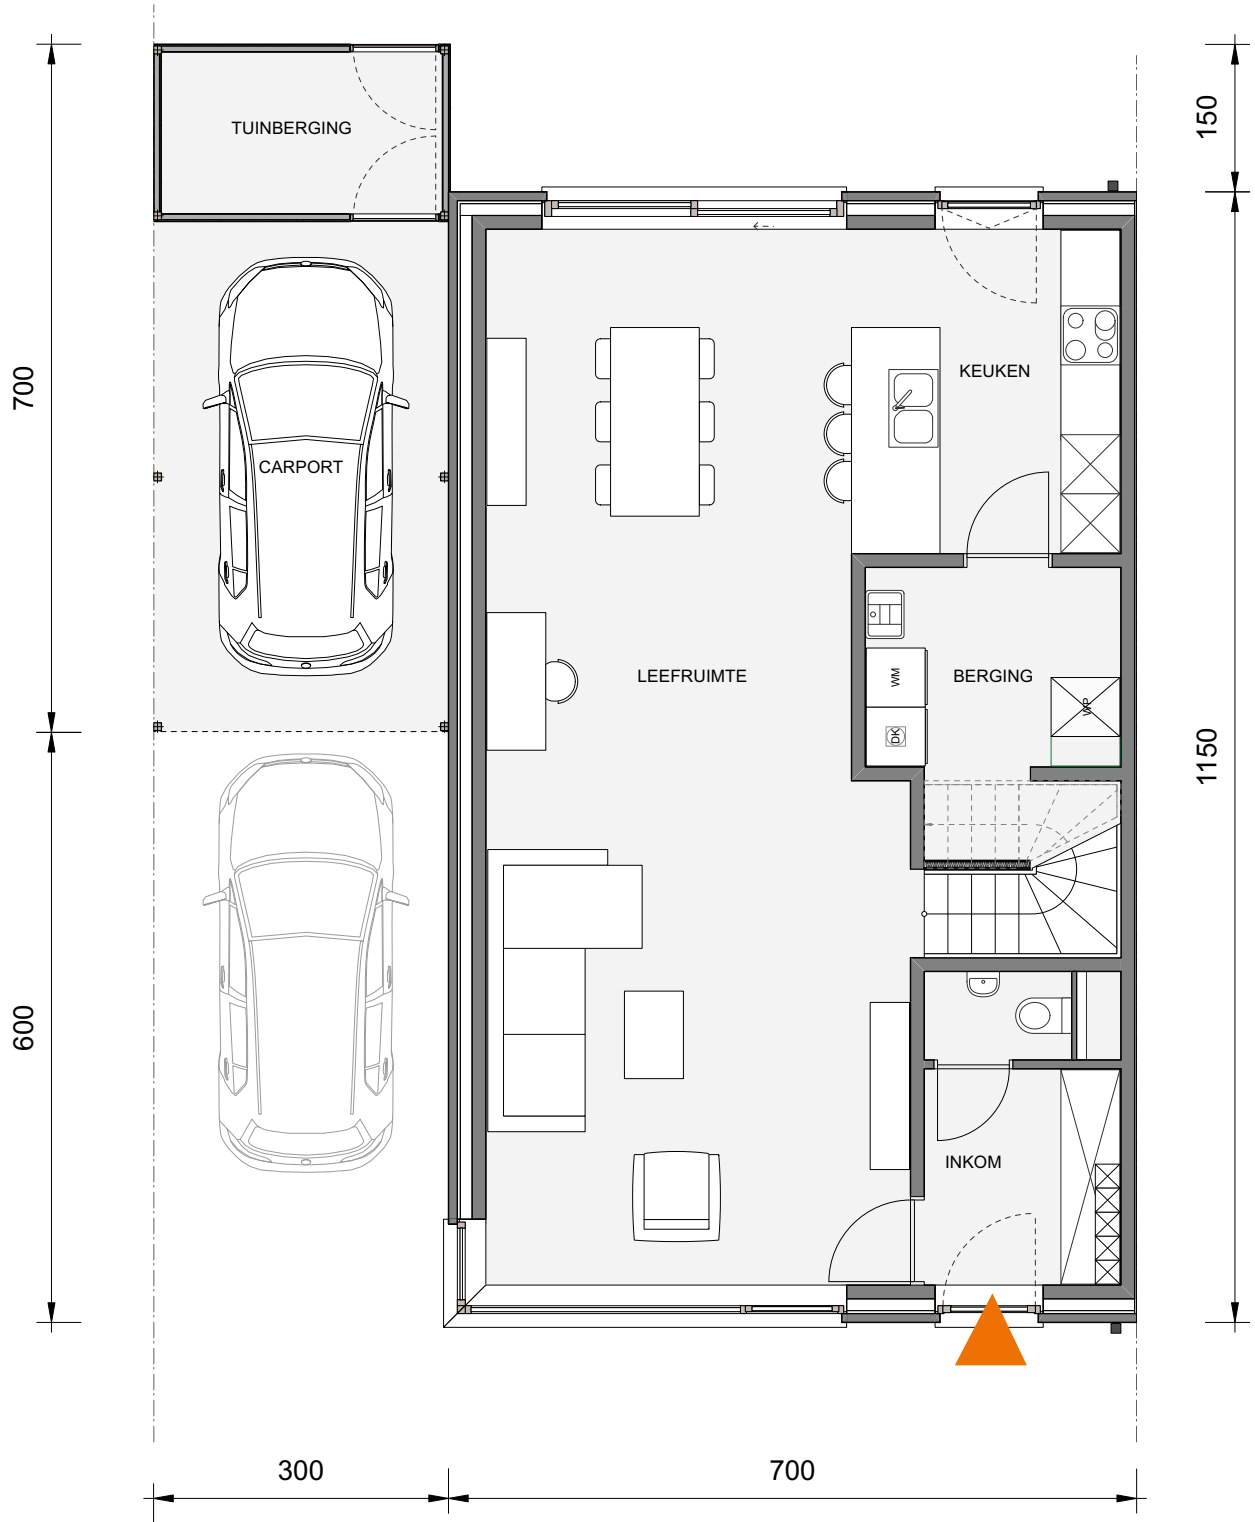

Gelijkvloers

Deze tekeningen geven een indruk v.h. project. Materialen, indeling, uitvoeringsdetails kunnen gewijzigd worden. Niet contractueel document in toep. van art. 5.2.6. VCRO: Vg - Wg gdv - gvkr - Vv. EPB-atteest beschikbaar binnen 6 maanden na voorlopige oplevering.

LOT
144




Eerste verdieping



MATEXI

LOT
144

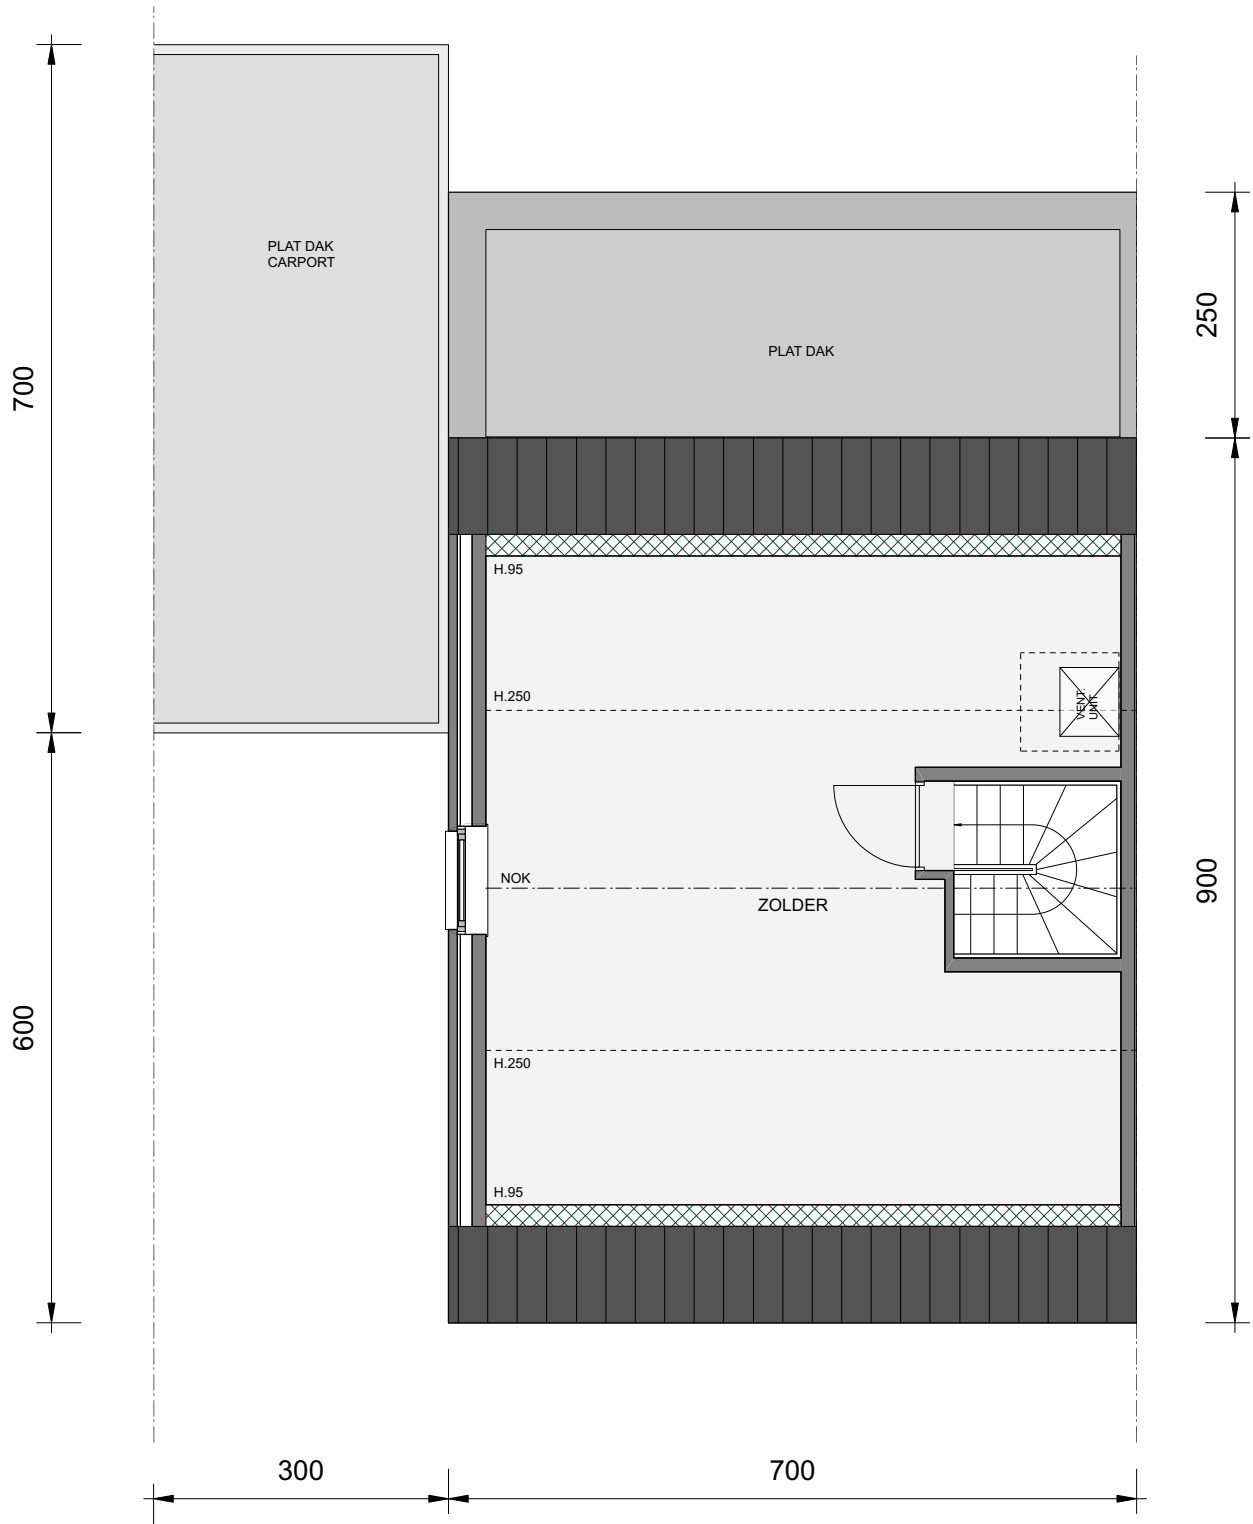

Zolder (optioneel af te werken)

Deze tekeningen geven een indruk v.h. project. Materialen, indeling, uitvoeringsdetails kunnen gewijzigd worden. Niet contractueel document in toep. van art. 5.2.6. VCRO: Vg - Wg gdv - gvkr - Vv. EPB-atteest beschikbaar binnen 6 maanden na voorlopige oplevering.