

ZAVENTEM DIEGEMSTRAAT

**WE**  
**0.2**

# APPARTEMENT GELIJKVLOERS MET 1 SLAAPKAMER


Oppervlakte: 88 m<sup>2</sup> / Terras: 7 m<sup>2</sup>



HOEK

DIEGEMSTRAAT

## Gevel

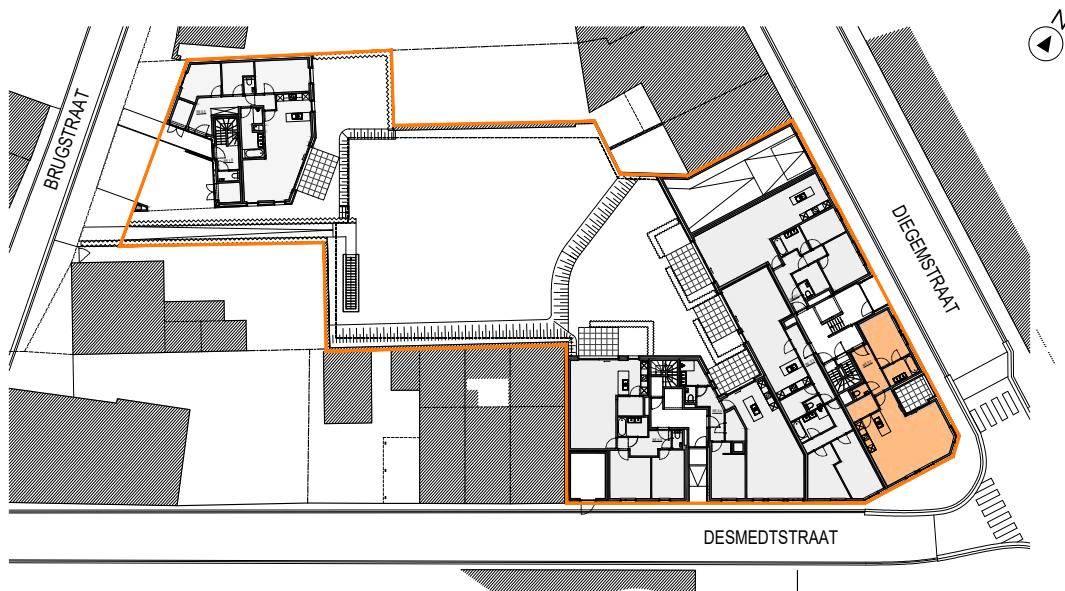

## Situering


Contacteer de Sales Consultant

T 02 320 74 17

[www.matexi.be](http://www.matexi.be) - [vlaamsbrabant@matexi.be](mailto:vlaamsbrabant@matexi.be)



# WE 0.2

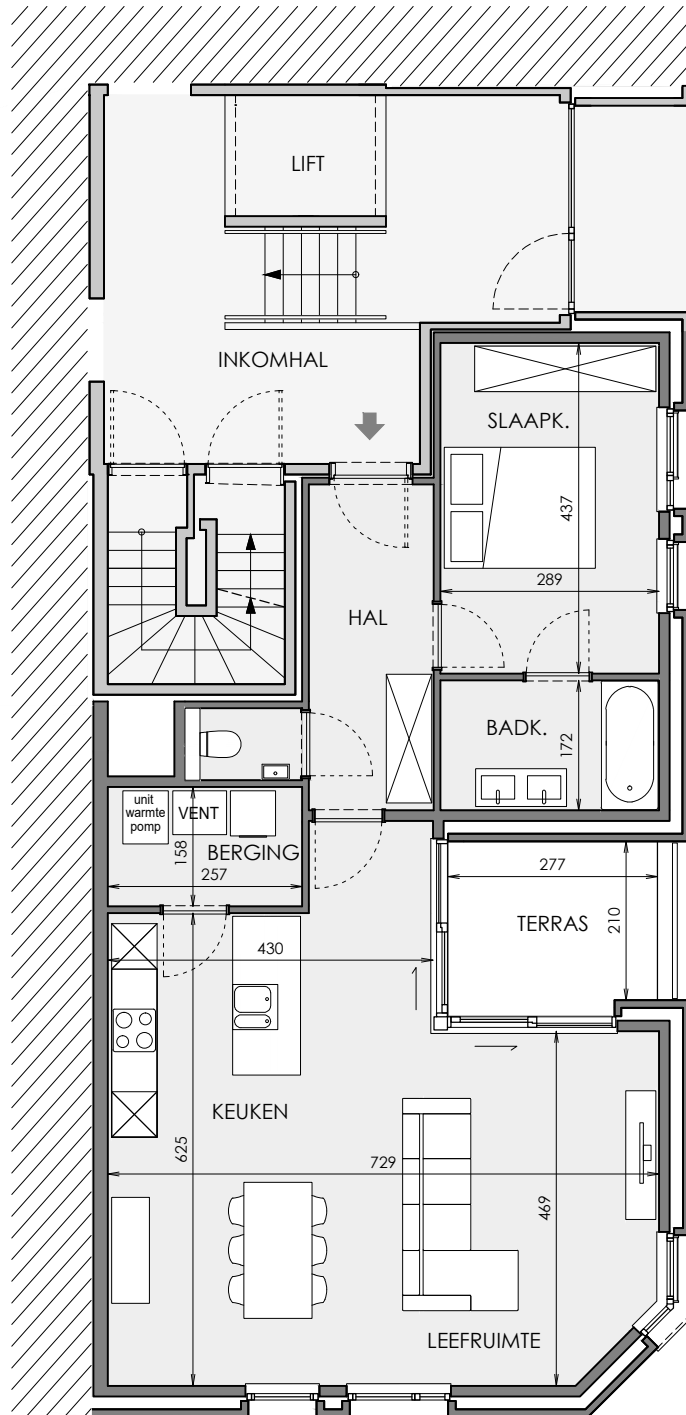

## Grondplan

Deze tekeningen geven een indruk v.h. project. Materialen, indeling, uitvoeringsdetails kunnen gewijzigd worden. Niet contractueel document in toep. van art. 5.2.6. VCRO: Vg - Wg gdv - gvkr - Vv. EPB-atteest beschikbaar binnen 6 maanden na voorlopige oplevering.