

BOECHOUT ZUIDERDAL


**LOT
117**

GESLOTEN BEBOUWING MET 3 SLAAPKAMERS

Inclusief: carport en tuinberging
Grondoppervlakte: 229 m²




Voorgevel

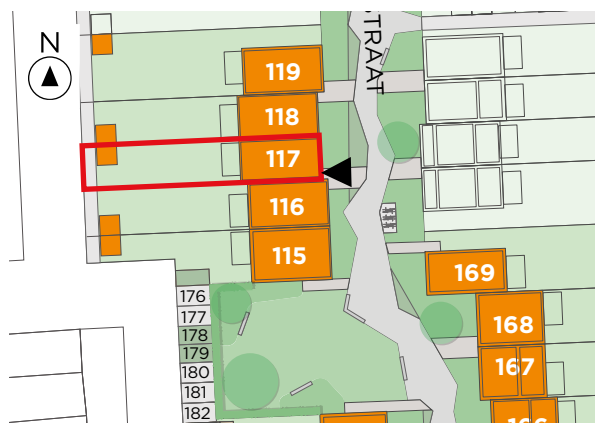


Situering

LOT 117

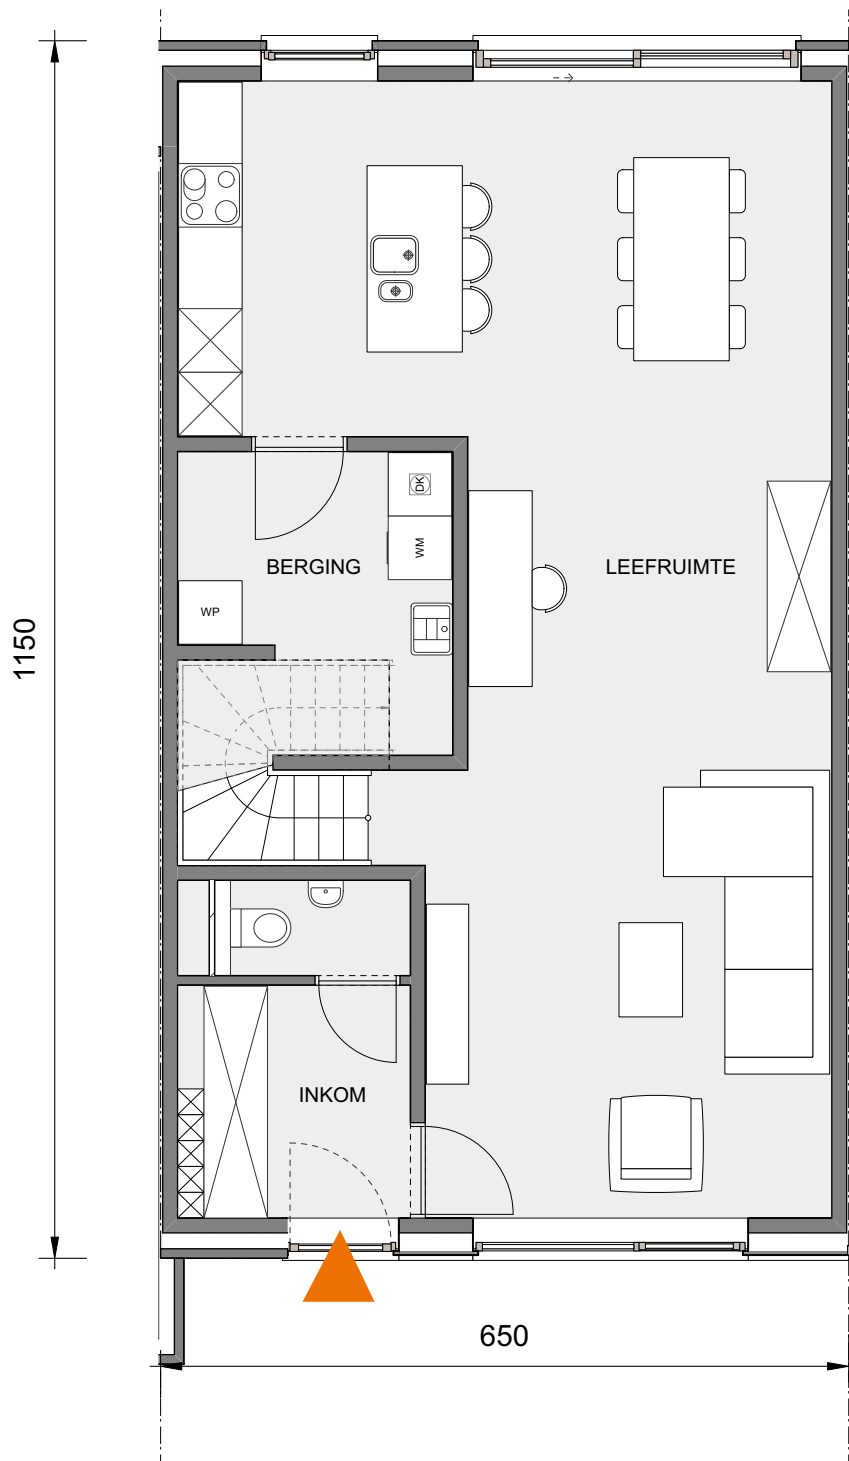

Gelijkvloers

LOT
117

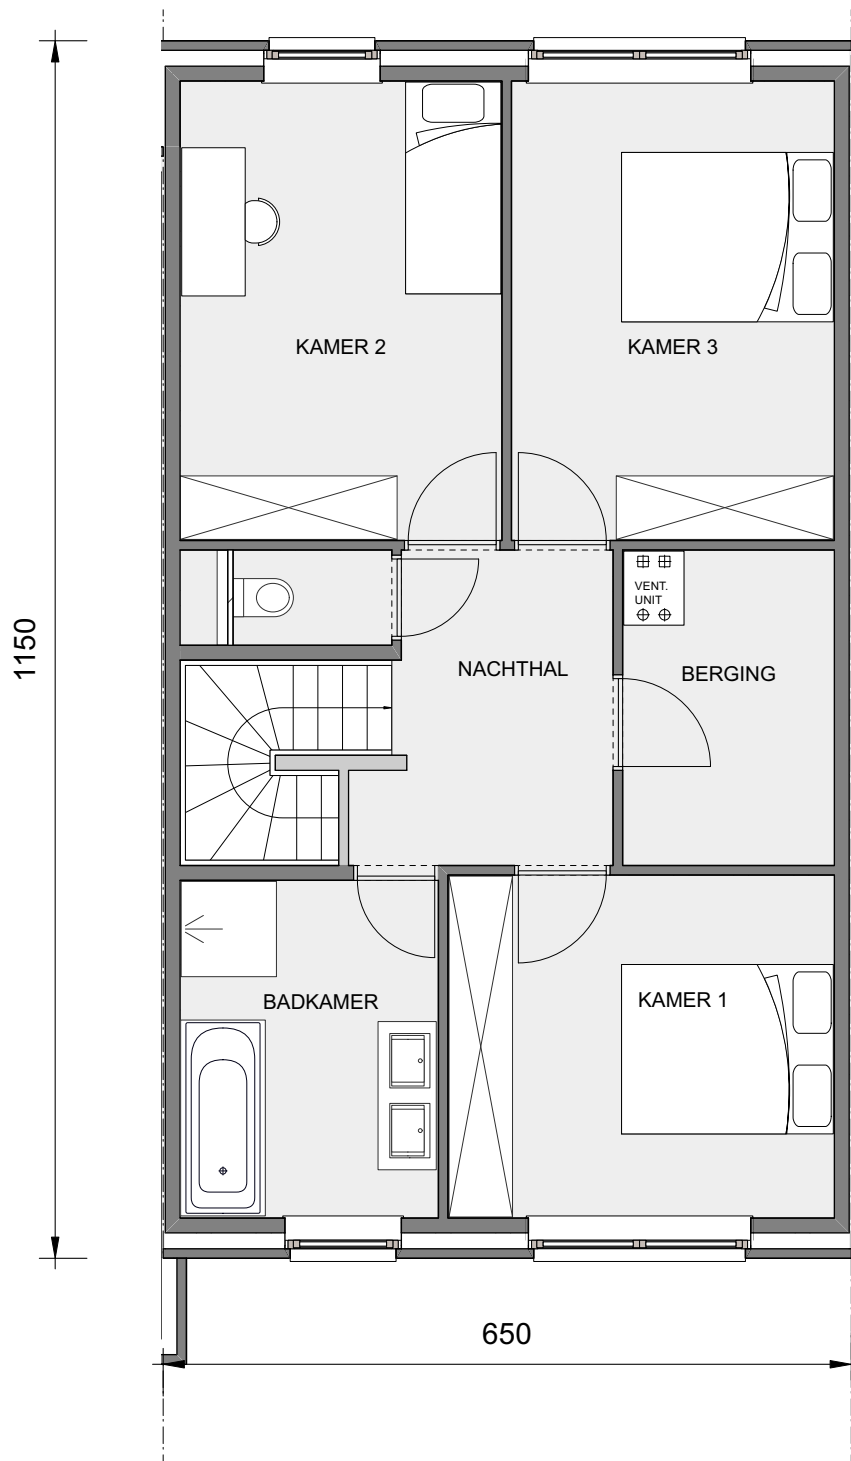

Eerste verdieping

Deze tekeningen geven een indruk v.h. project. Materialen, indeling, uitvoeringsdetails kunnen gewijzigd worden. Niet contractueel document in toep. van art. 5.2.6. VCRO: Vg - Wg gdv - gvr - Vv. EPB-atteest beschikbaar binnen 6 maanden na voorlopige oplevering.